



CHRISTIE'S
INTERNATIONAL REAL ESTATE
———— COSTA DEL SOL ————



Floor plans Ref 2656

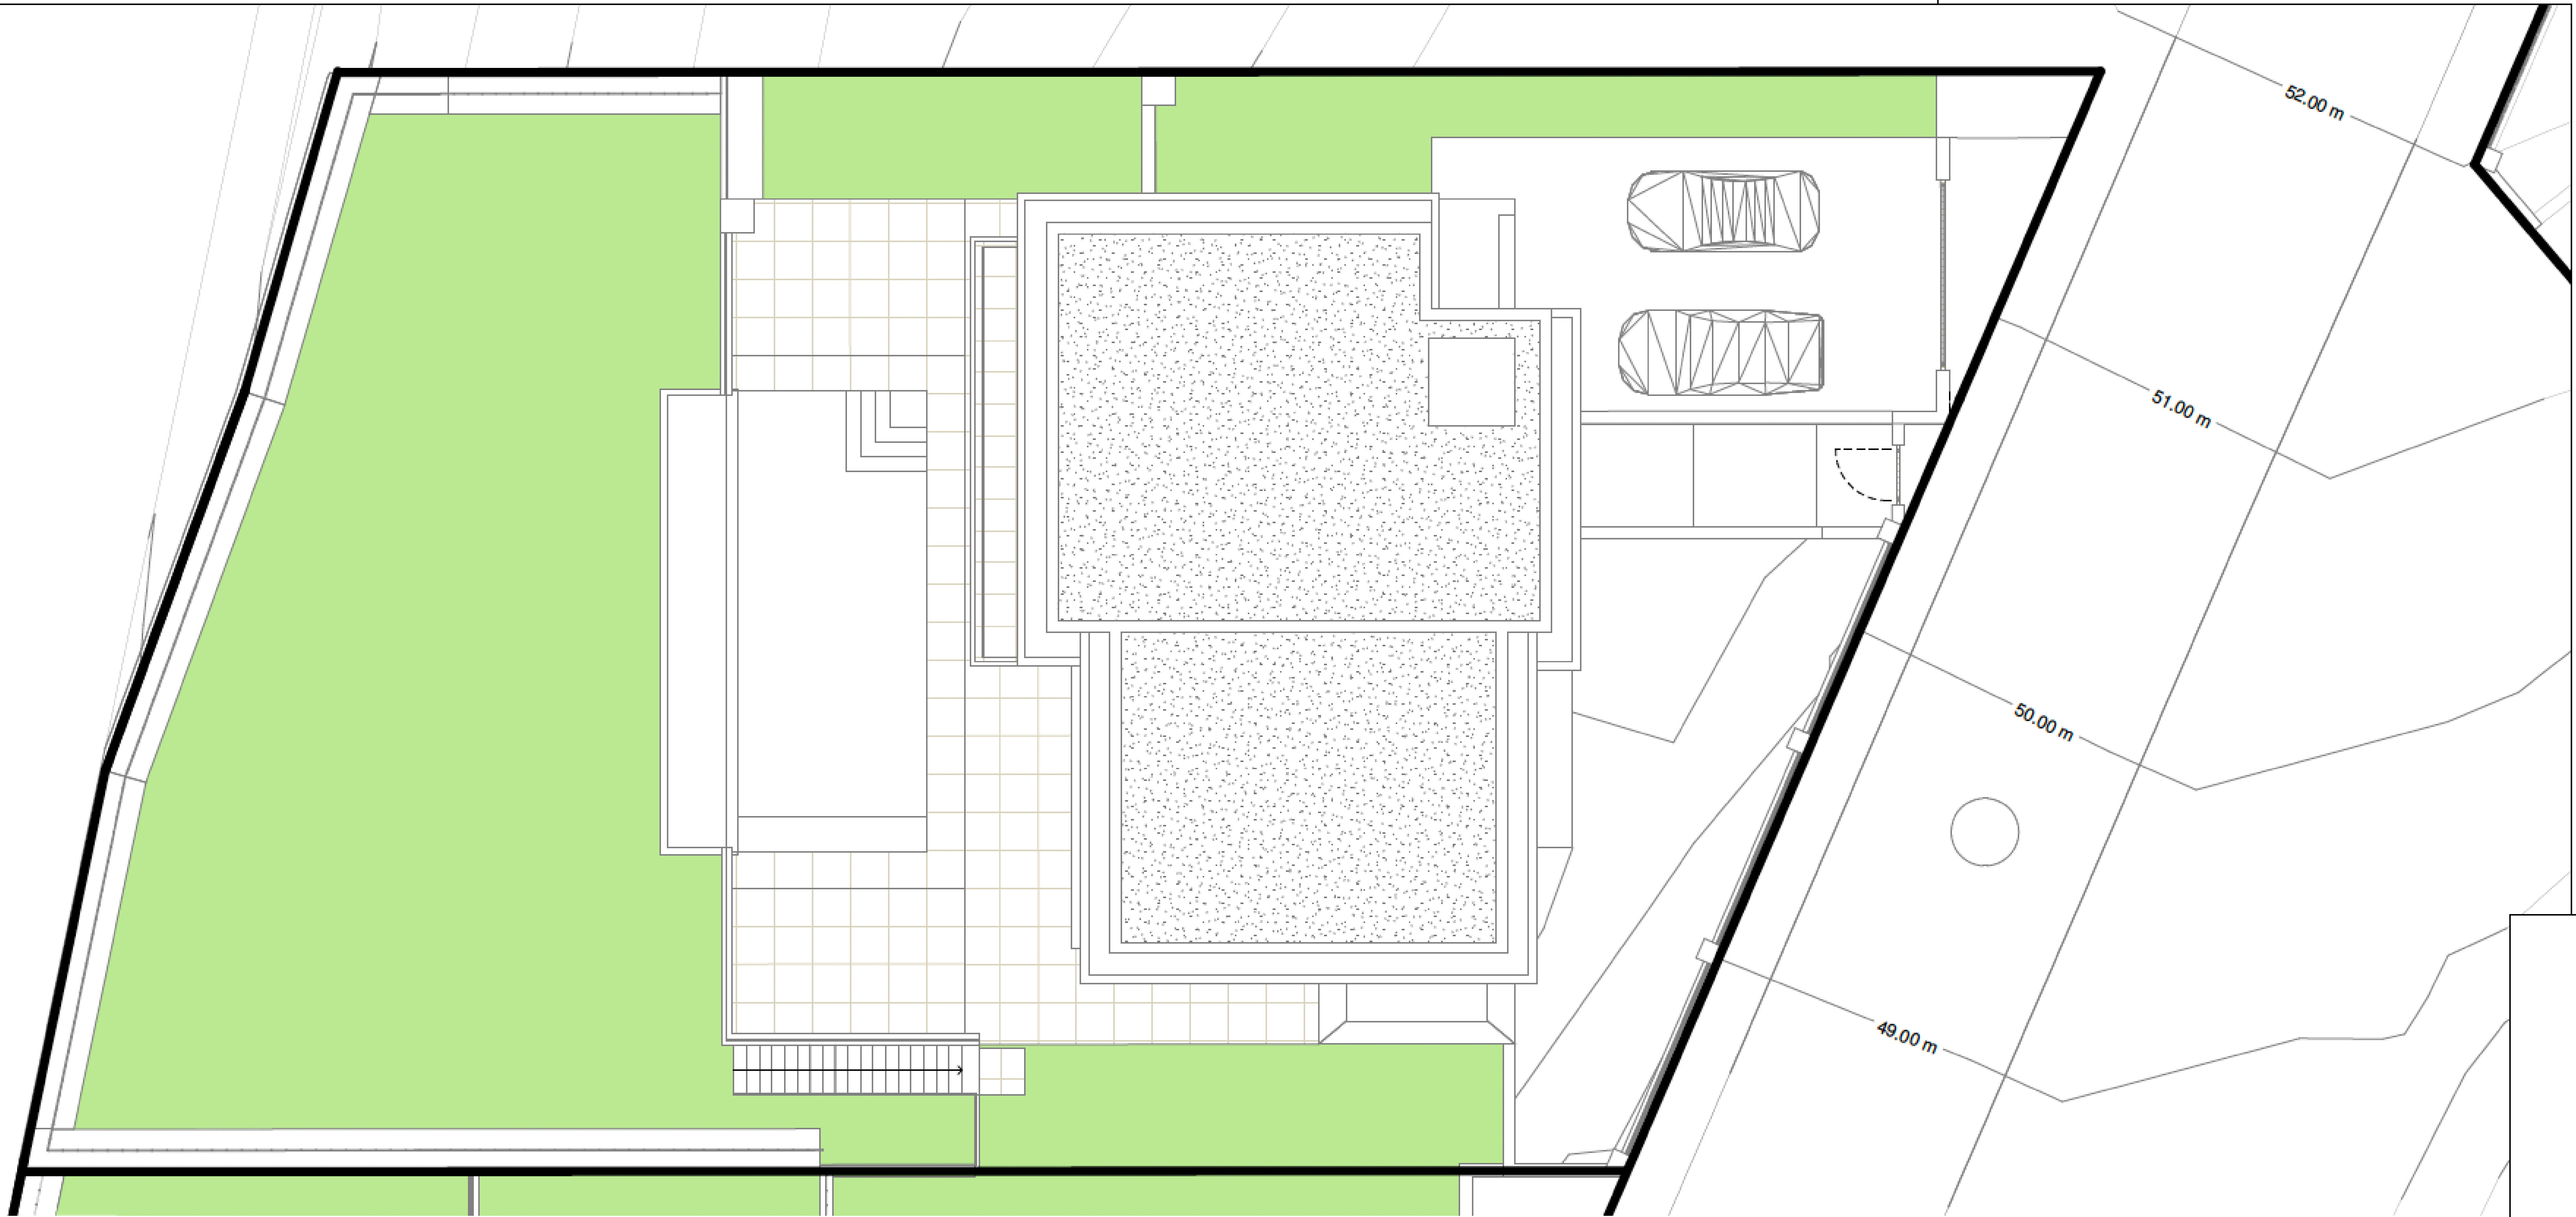

1 VC05 - Emplazamiento
1 : 75



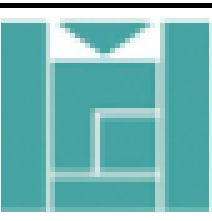P R O Y E C T O			
	PROYECTO BÁSICO Y EJECUCIÓN 6 VIVIENDAS UNIFAMILIARES EXENTAS CON PISCINA		
	Situación	URBANIZACIÓN LA RESINA GOLF, P. VCS, VCS, VCS, VCS, VCS, VCS, VCS	MAR.22
	Propiedad	FORCEGA PROPERTIES S.L.	Corto se indica
	Plano	EMPLAZAMIENTO GENERAL	VC05 00
F I R M A S			
ARQUITECTO	ARQUITECTURA Y DECORACIÓN	TELÉFONO: 9789547 - 62555571	EMAIL: info@www.arspectra.com

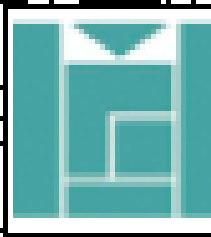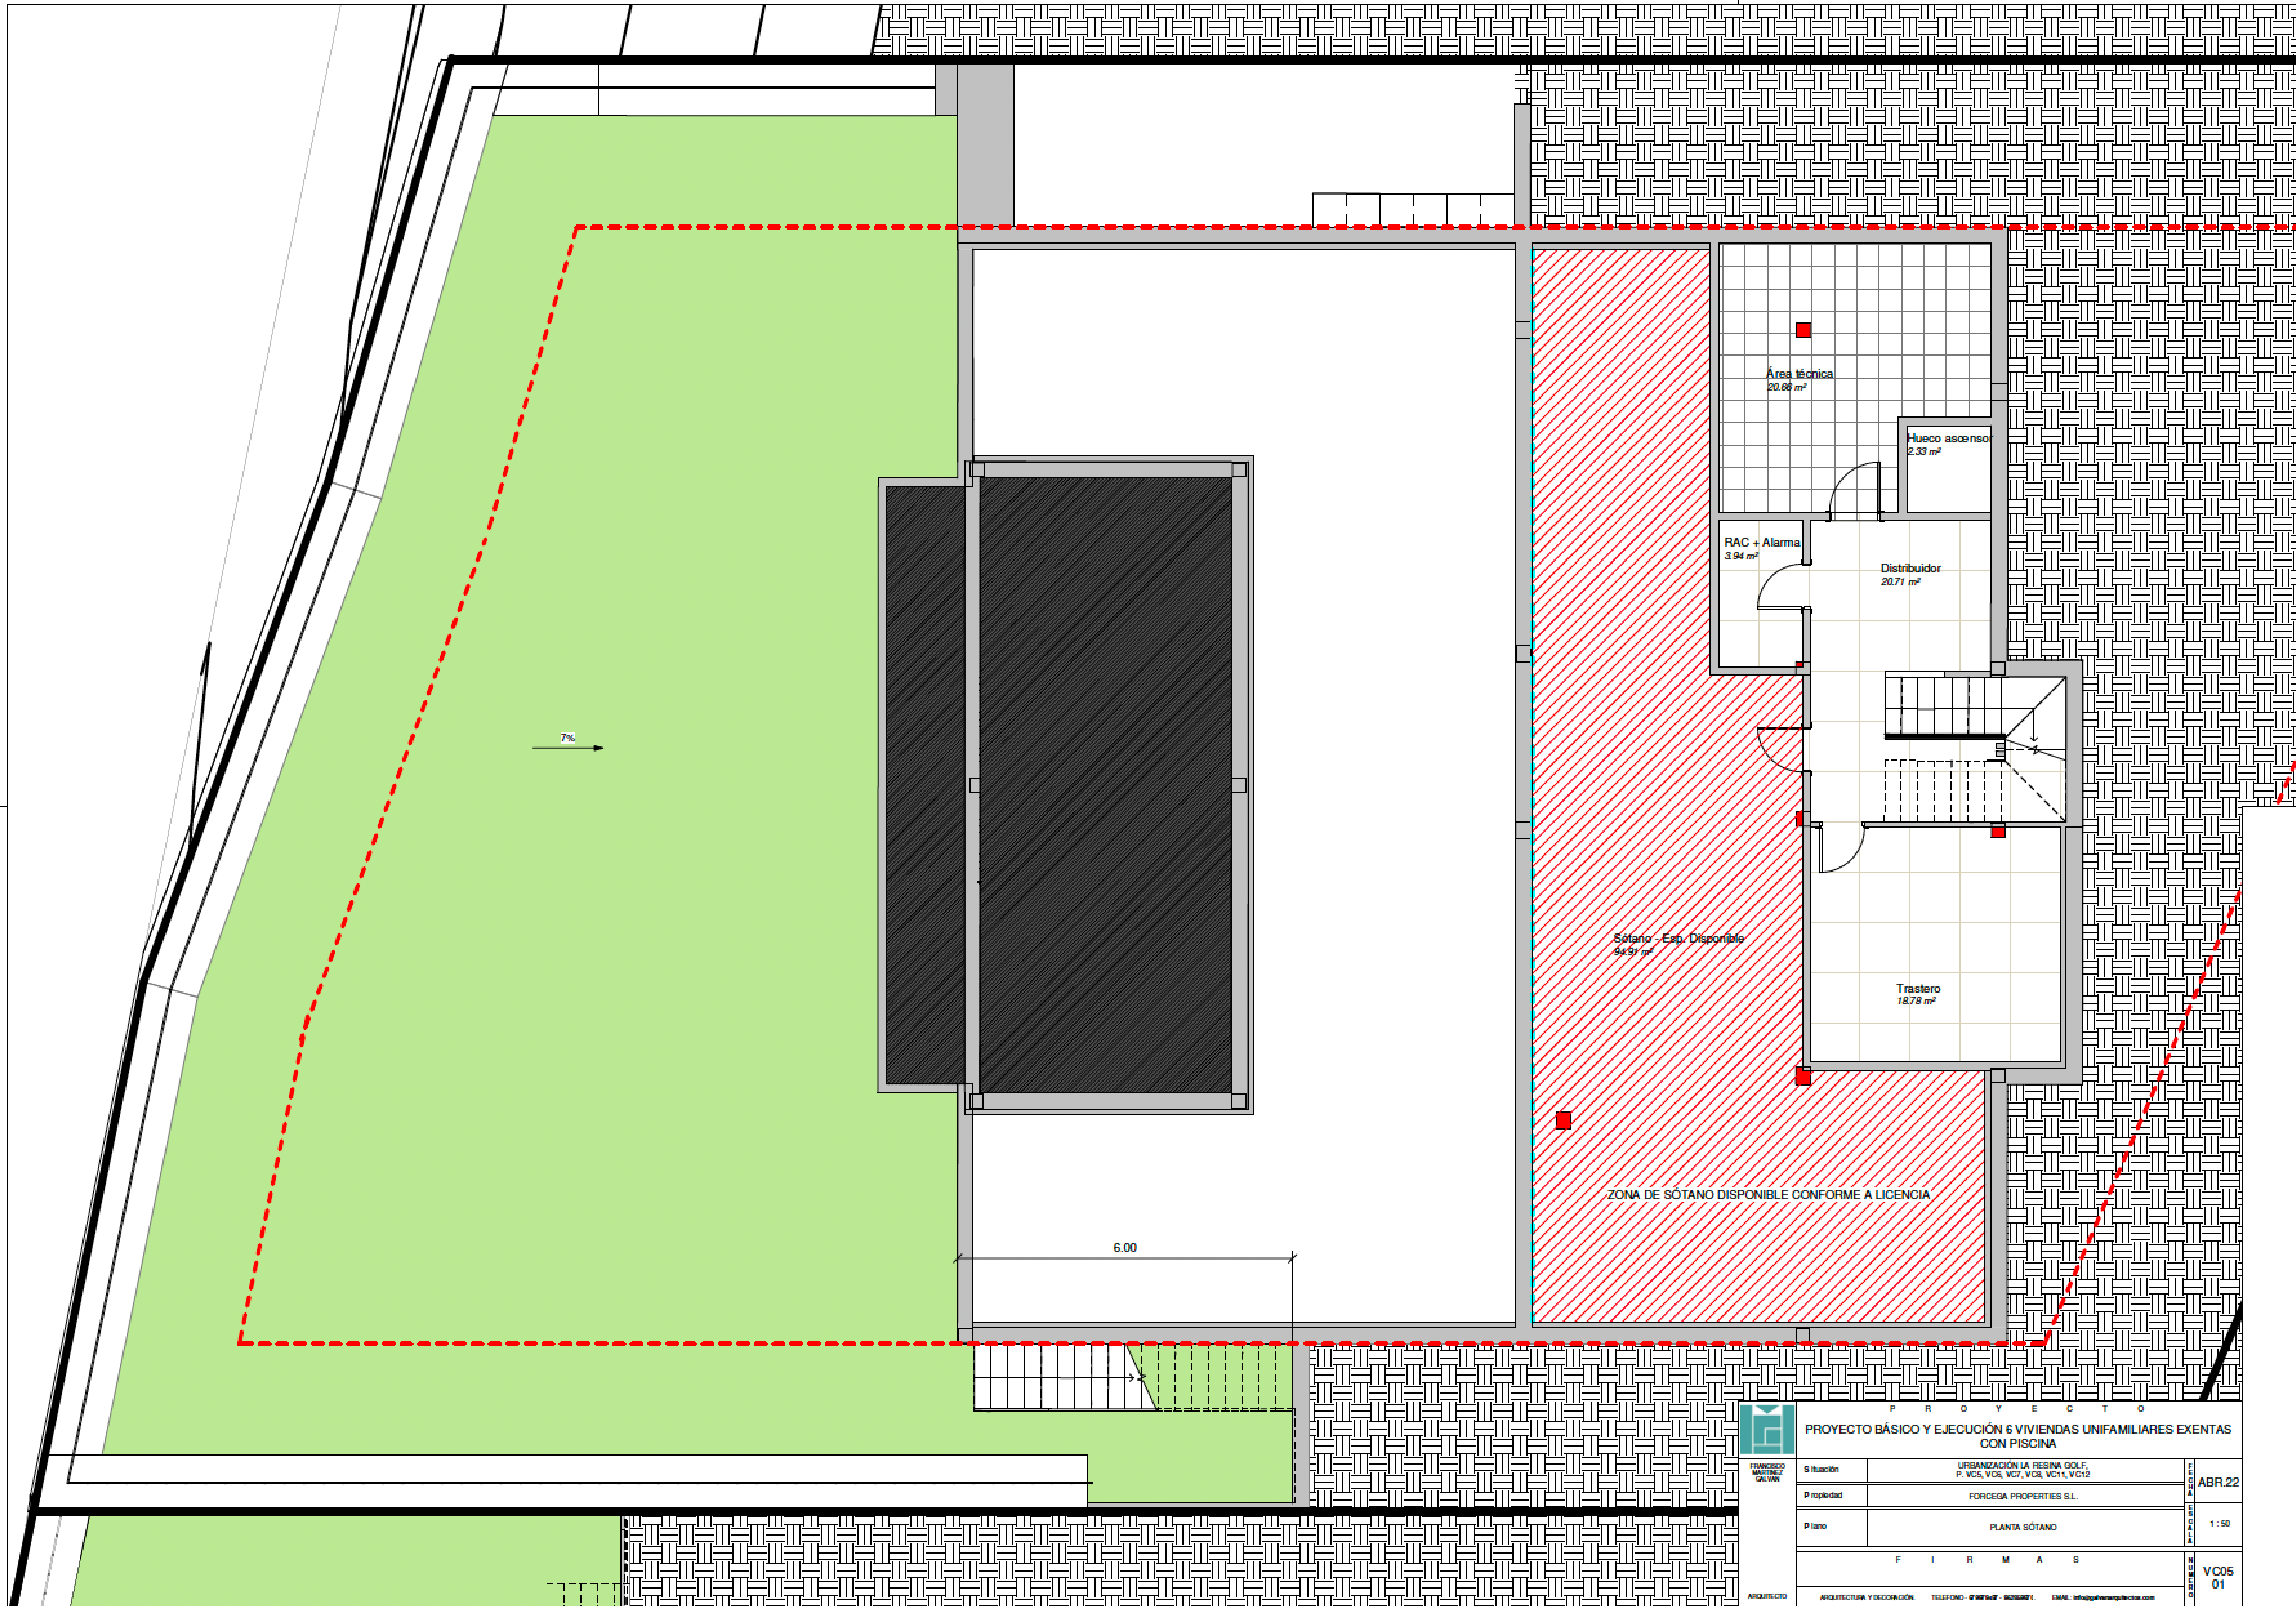

PROYECTO BÁSICO Y EJECUCIÓN 6 VIVIENDAS UNIFAMILIARES EXENTAS CON PISCINA

Situación	URBANIZACIÓN LA RESINA GOLF. P. VCS, VCS, VCS, VCS, VCS, VCS, VCS, VCS
Propiedad	FORCEGA PROPERTIES S.L.
Plano	PLANTA SÓTANO

ABR 22


1:50

F I R M A S


VC05


01

ARQUITECTURA Y DECORACIÓN TELÉFONO: 91 551 5511 EMAIL: info@arquitectosydecoradores.com

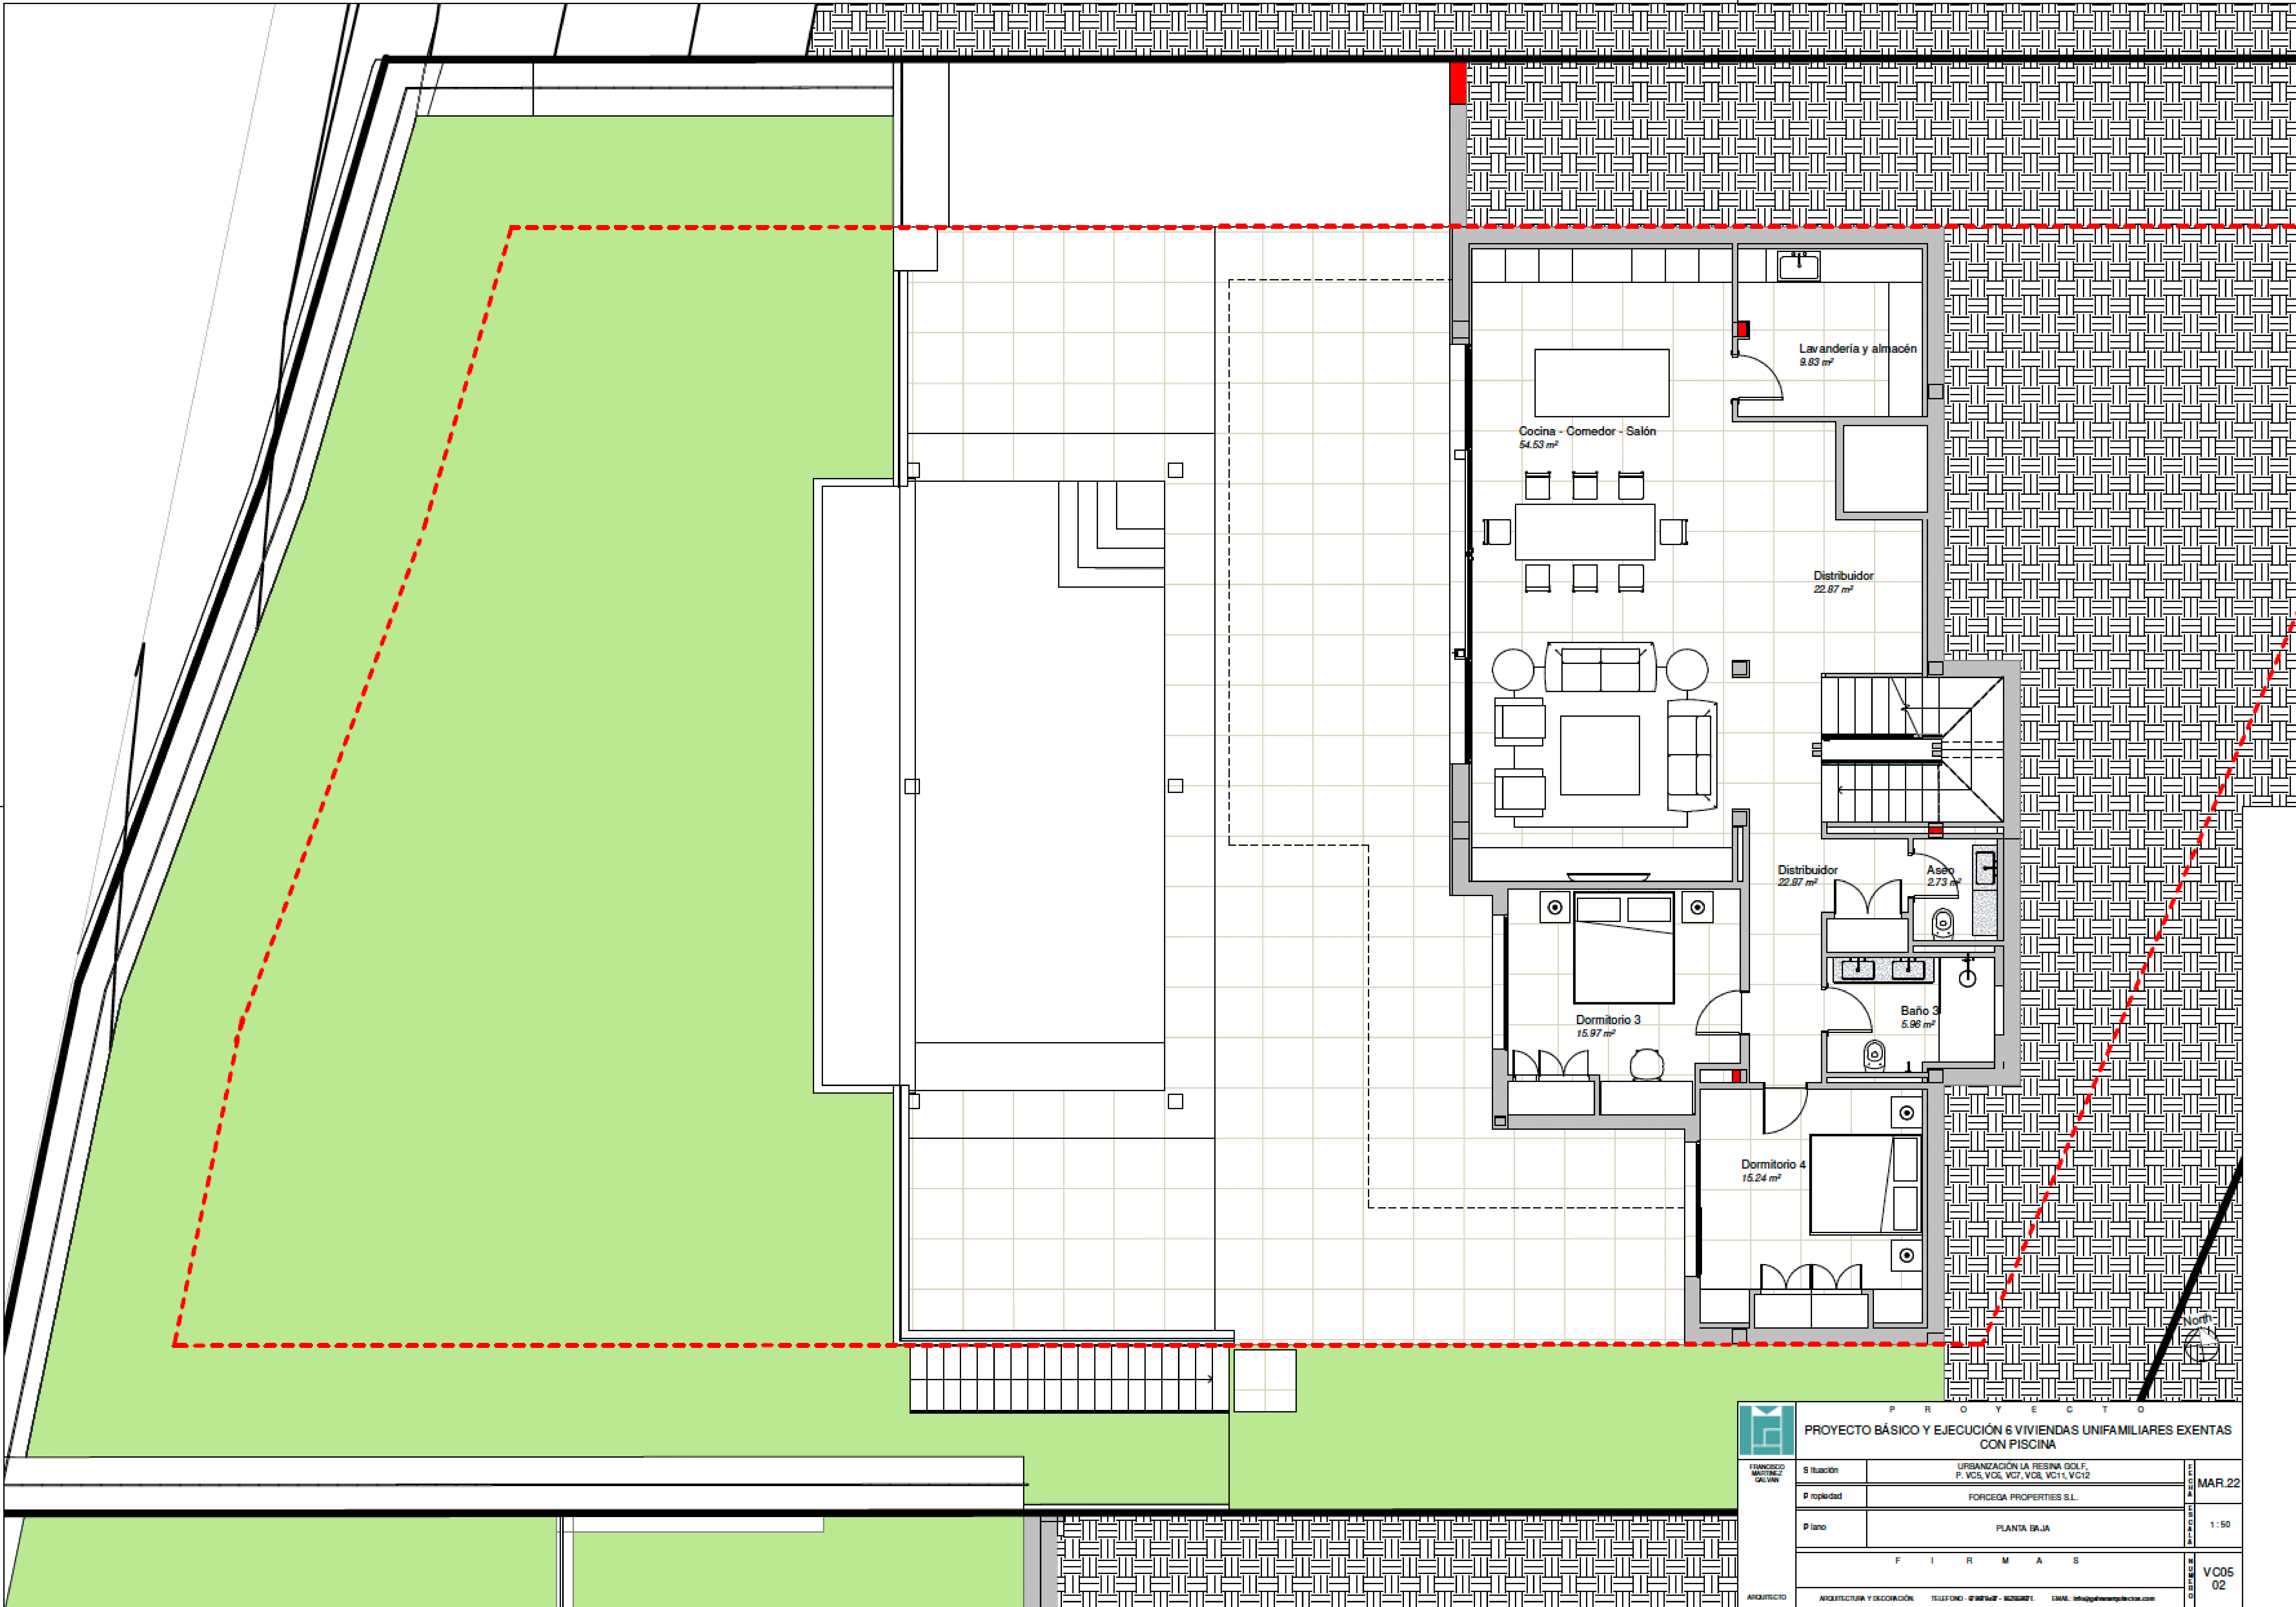


P R O Y E C T O		
PROYECTO BÁSICO Y EJECUCIÓN 6 VIVIENDAS UNIFAMILIARES EXENTAS CON PISCINA		
FRANCISCO MARTÍNEZ GALVÁN	Situación	URBANIZACIÓN LA RESINA GOLF, P. V05, V06, V07, V08, V011, V012
	Propiedad	FORCEGA PROPERTIES S.L.
	Plano	PLANTA BAJA
F I R M A S		MAR.22
ARQUITECTO		1:50
ARQUITECTURA Y DECORACIÓN		VC05 02
TELÉFONO: 978 66 62 80 - 978 66 62 81		
EMAIL: info@forcegaprojectos.com		

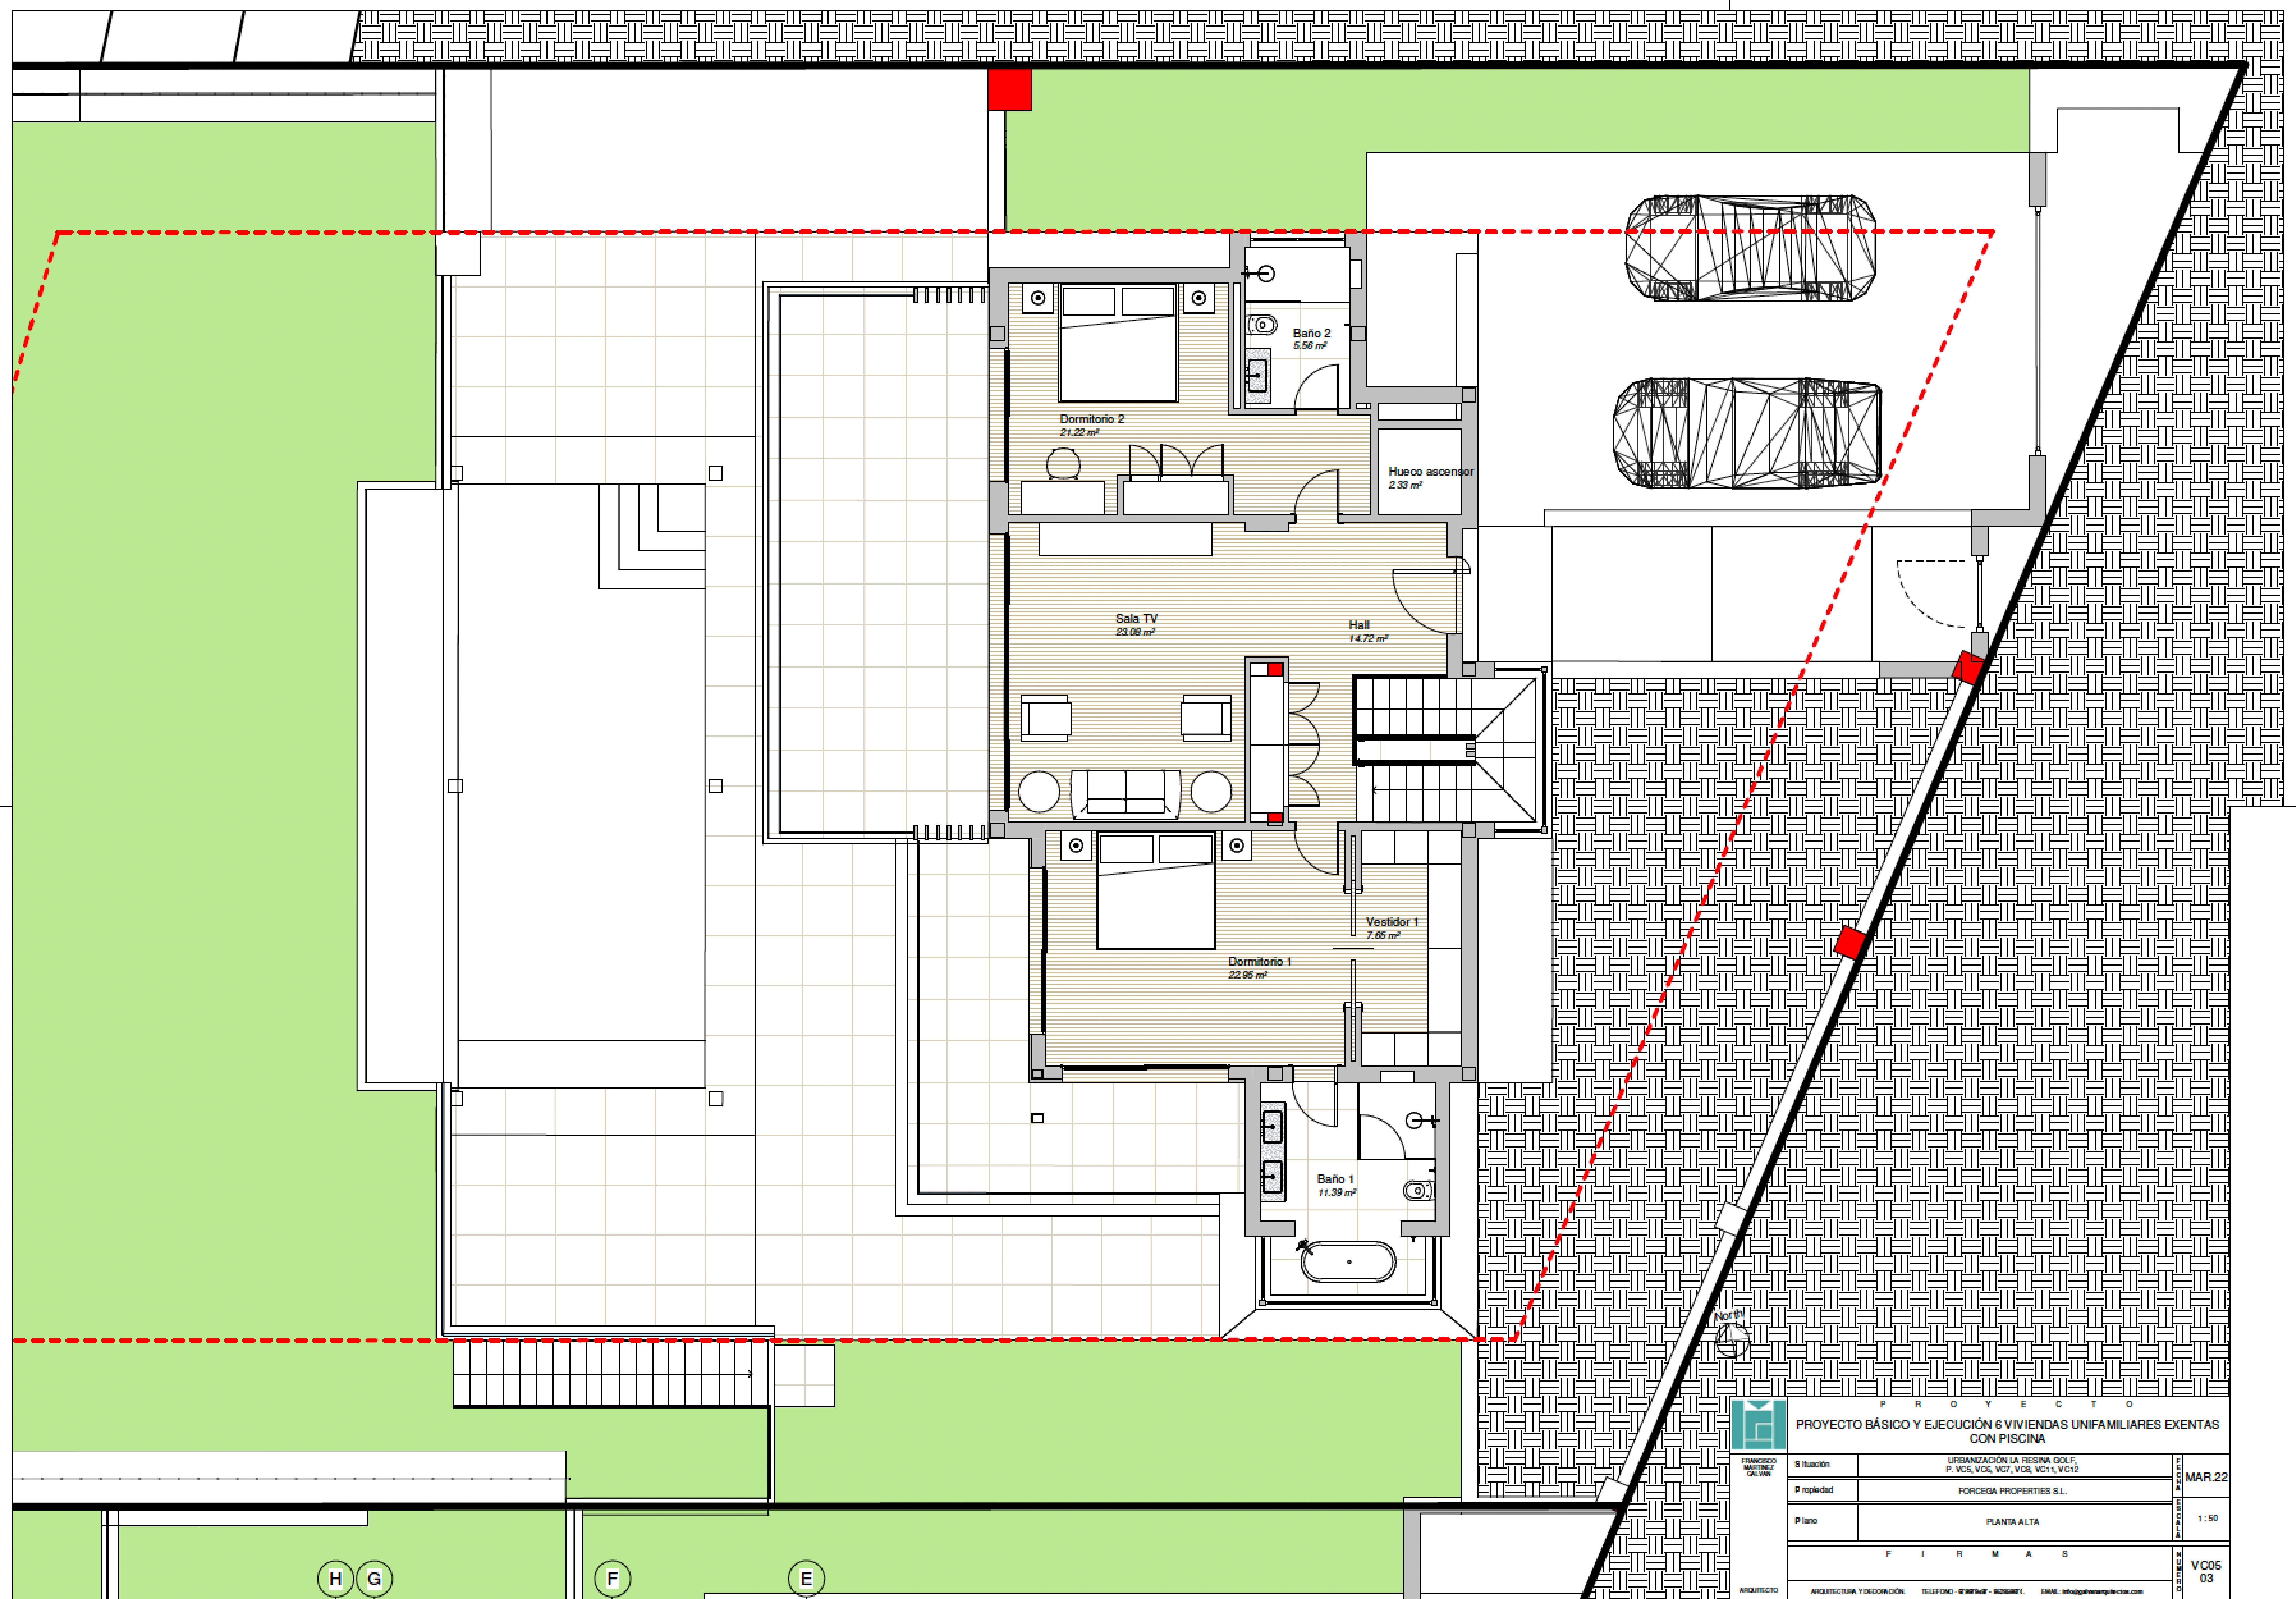


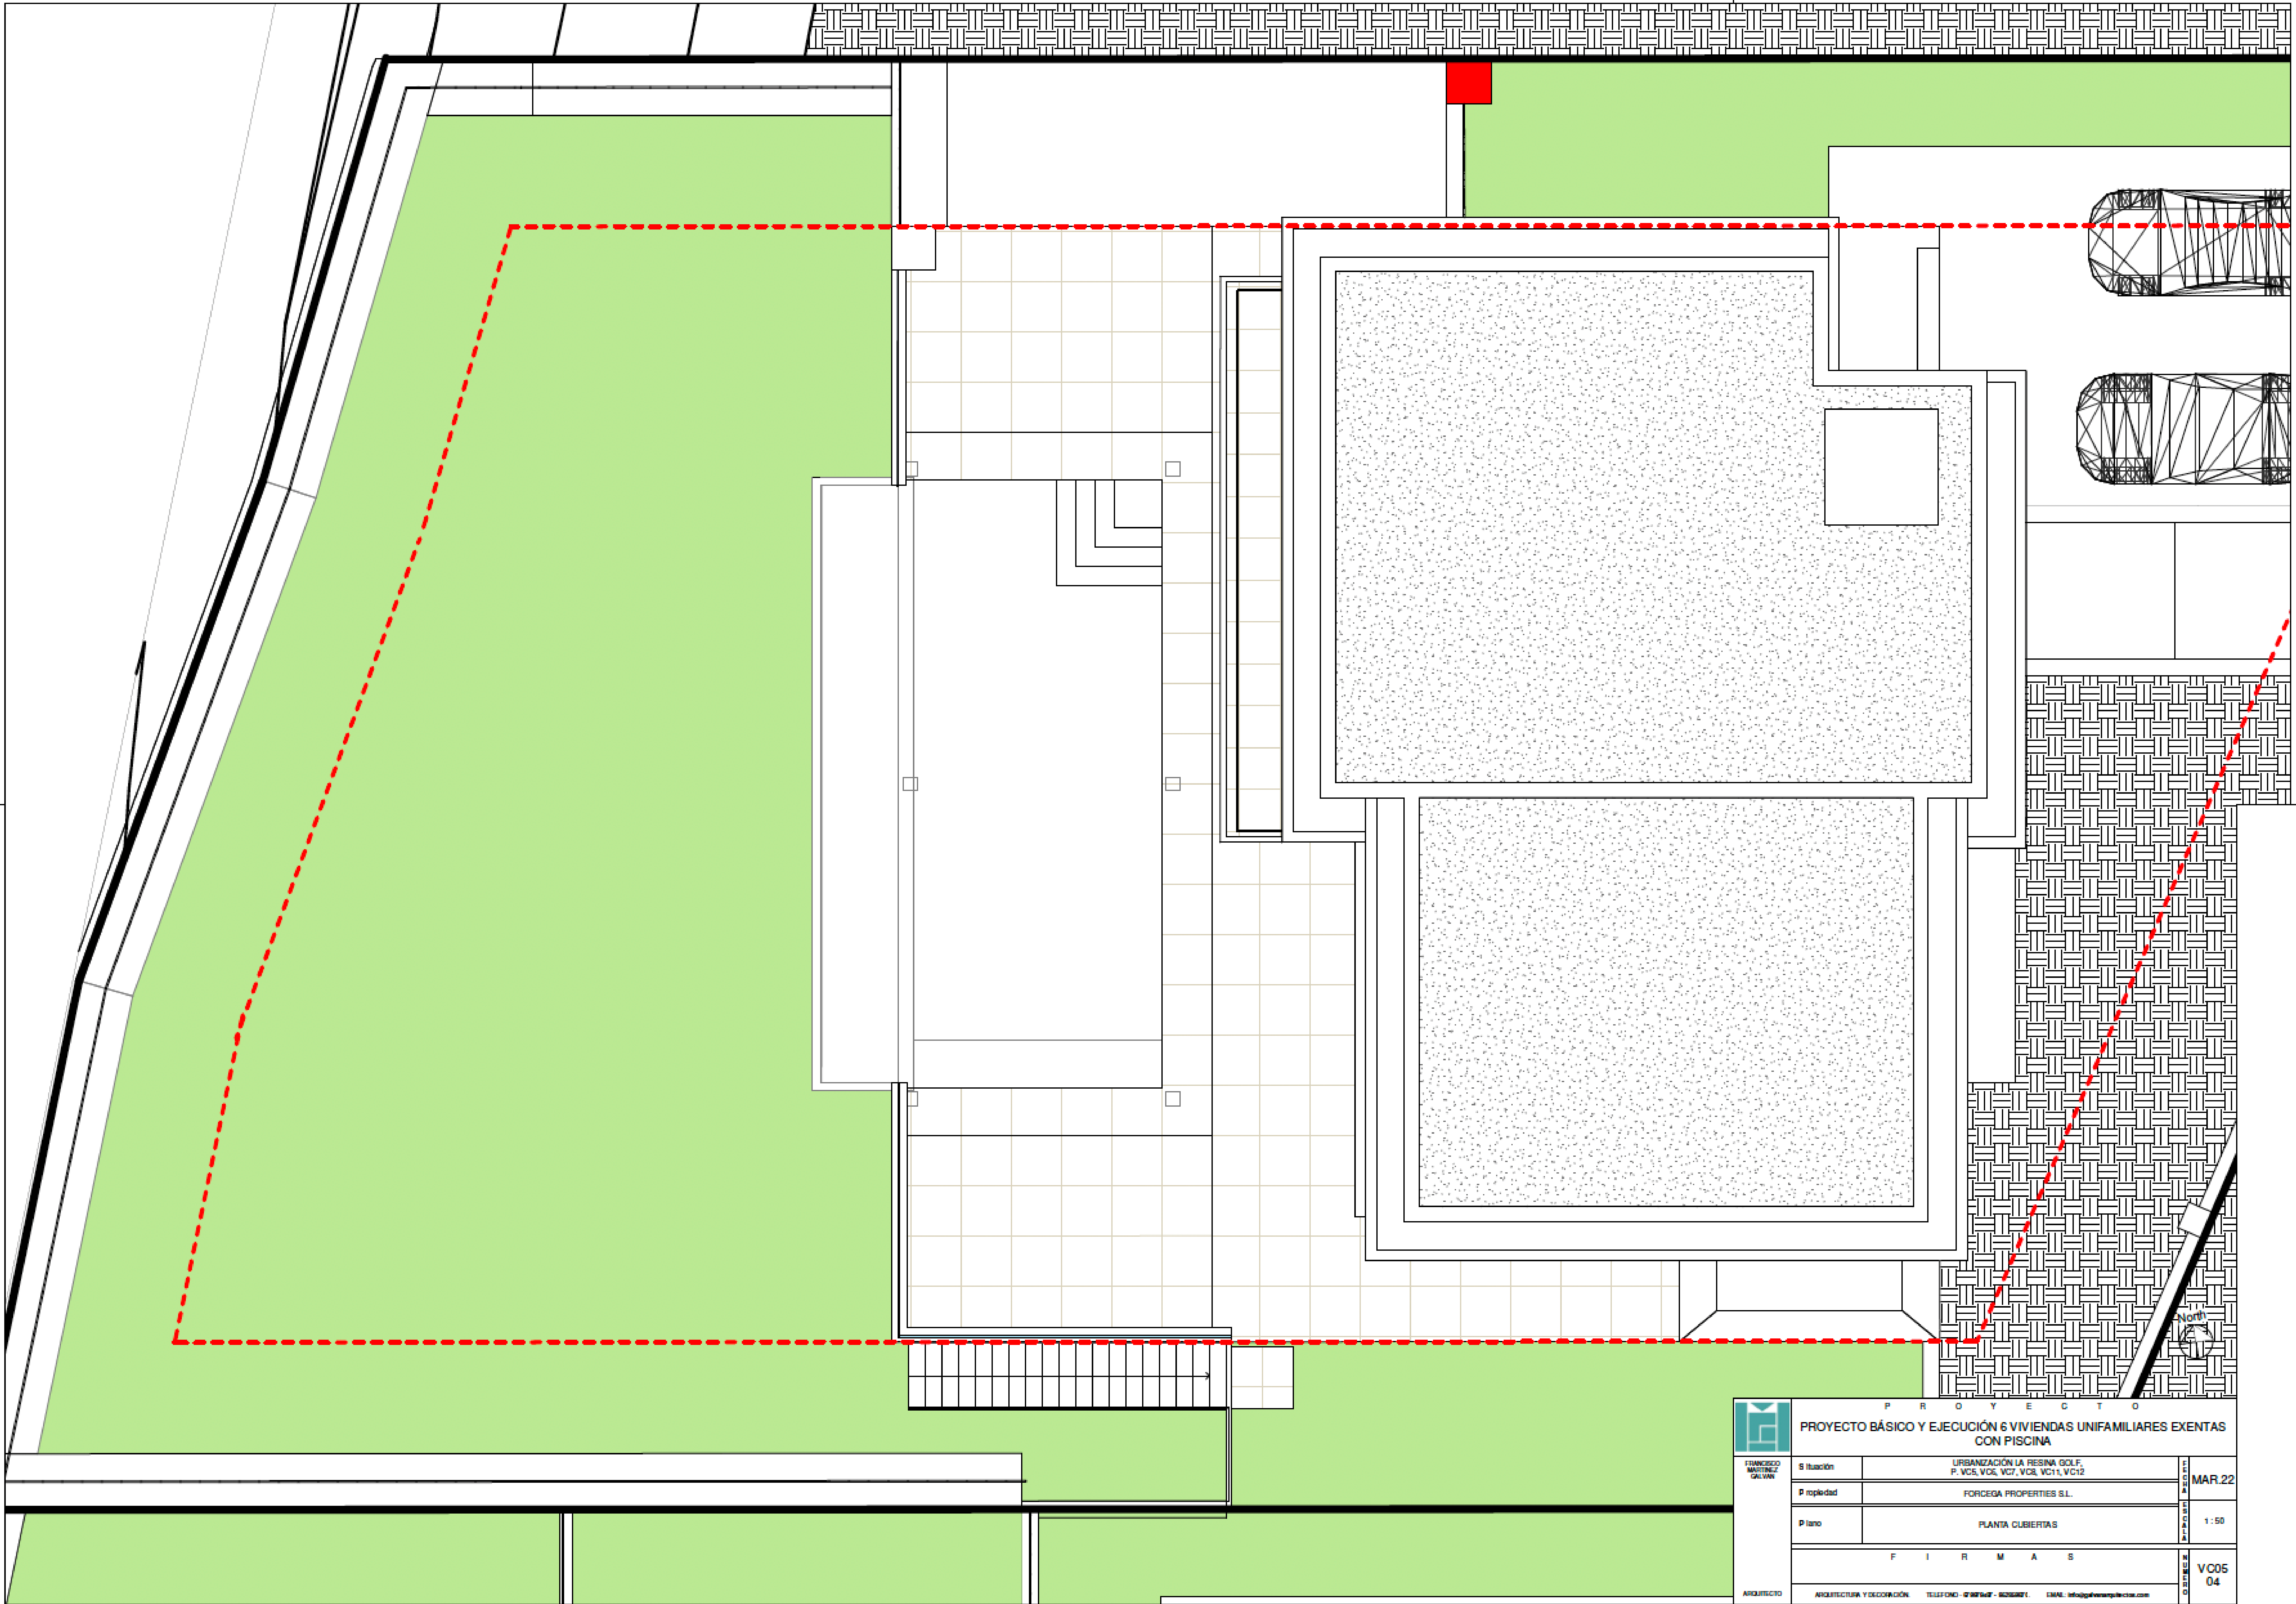


		P R O Y E C T O	
PROYECTO BÁSICO Y EJECUCIÓN 6 VIVIENDAS UNIFAMILIARES EXENTAS CON PISCINA			
FRANCISCO MARTÍNEZ GALVÁN	Situación	URBANIZACIÓN LA RESINA GOLF, P. VC5, VC6, VC7, VC8, VC11, VC12	FIRMAR MAR.22
	Propiedad	FORCEGA PROPERTIES S.L.	
	Plano	PLANTA CUBIERTAS	
	F I R M A S		1:50
ARQUITECTO	ARQUITECTURA Y DECORACIÓN TELÉFONO: 97875627 - 90589071 EMAIL: info@galvanarquitectura.com		FIRMAR VC05 04

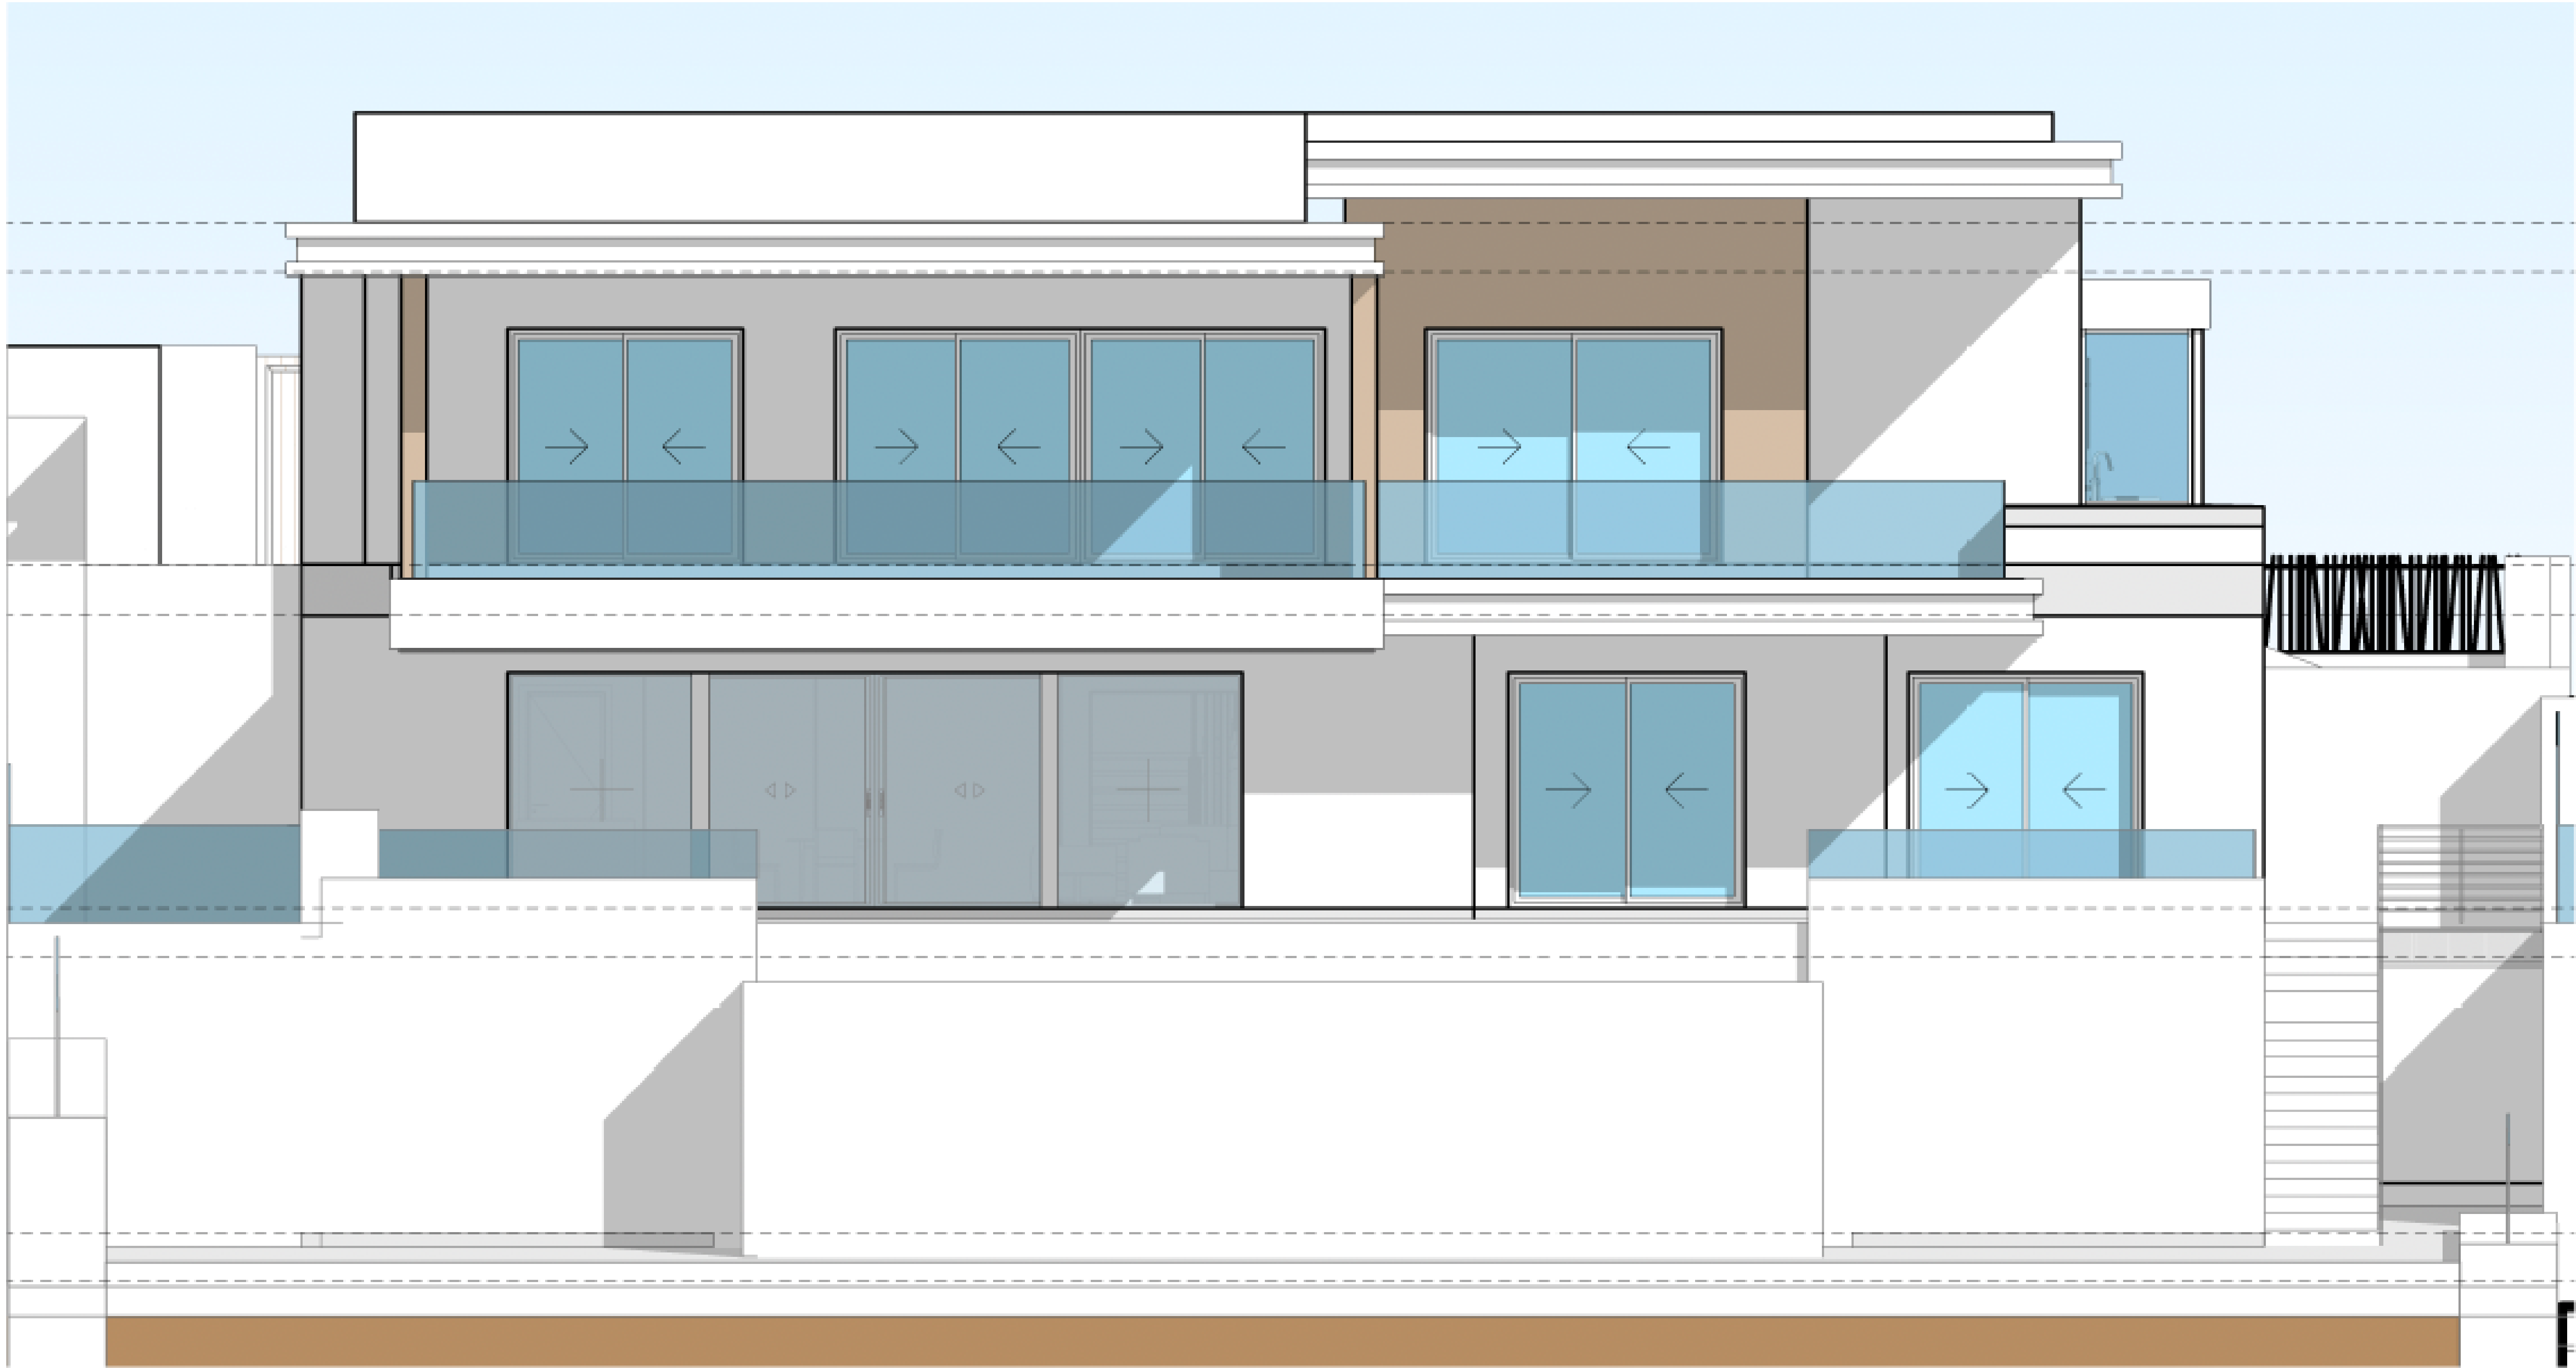


VC05 AA
1 : 50

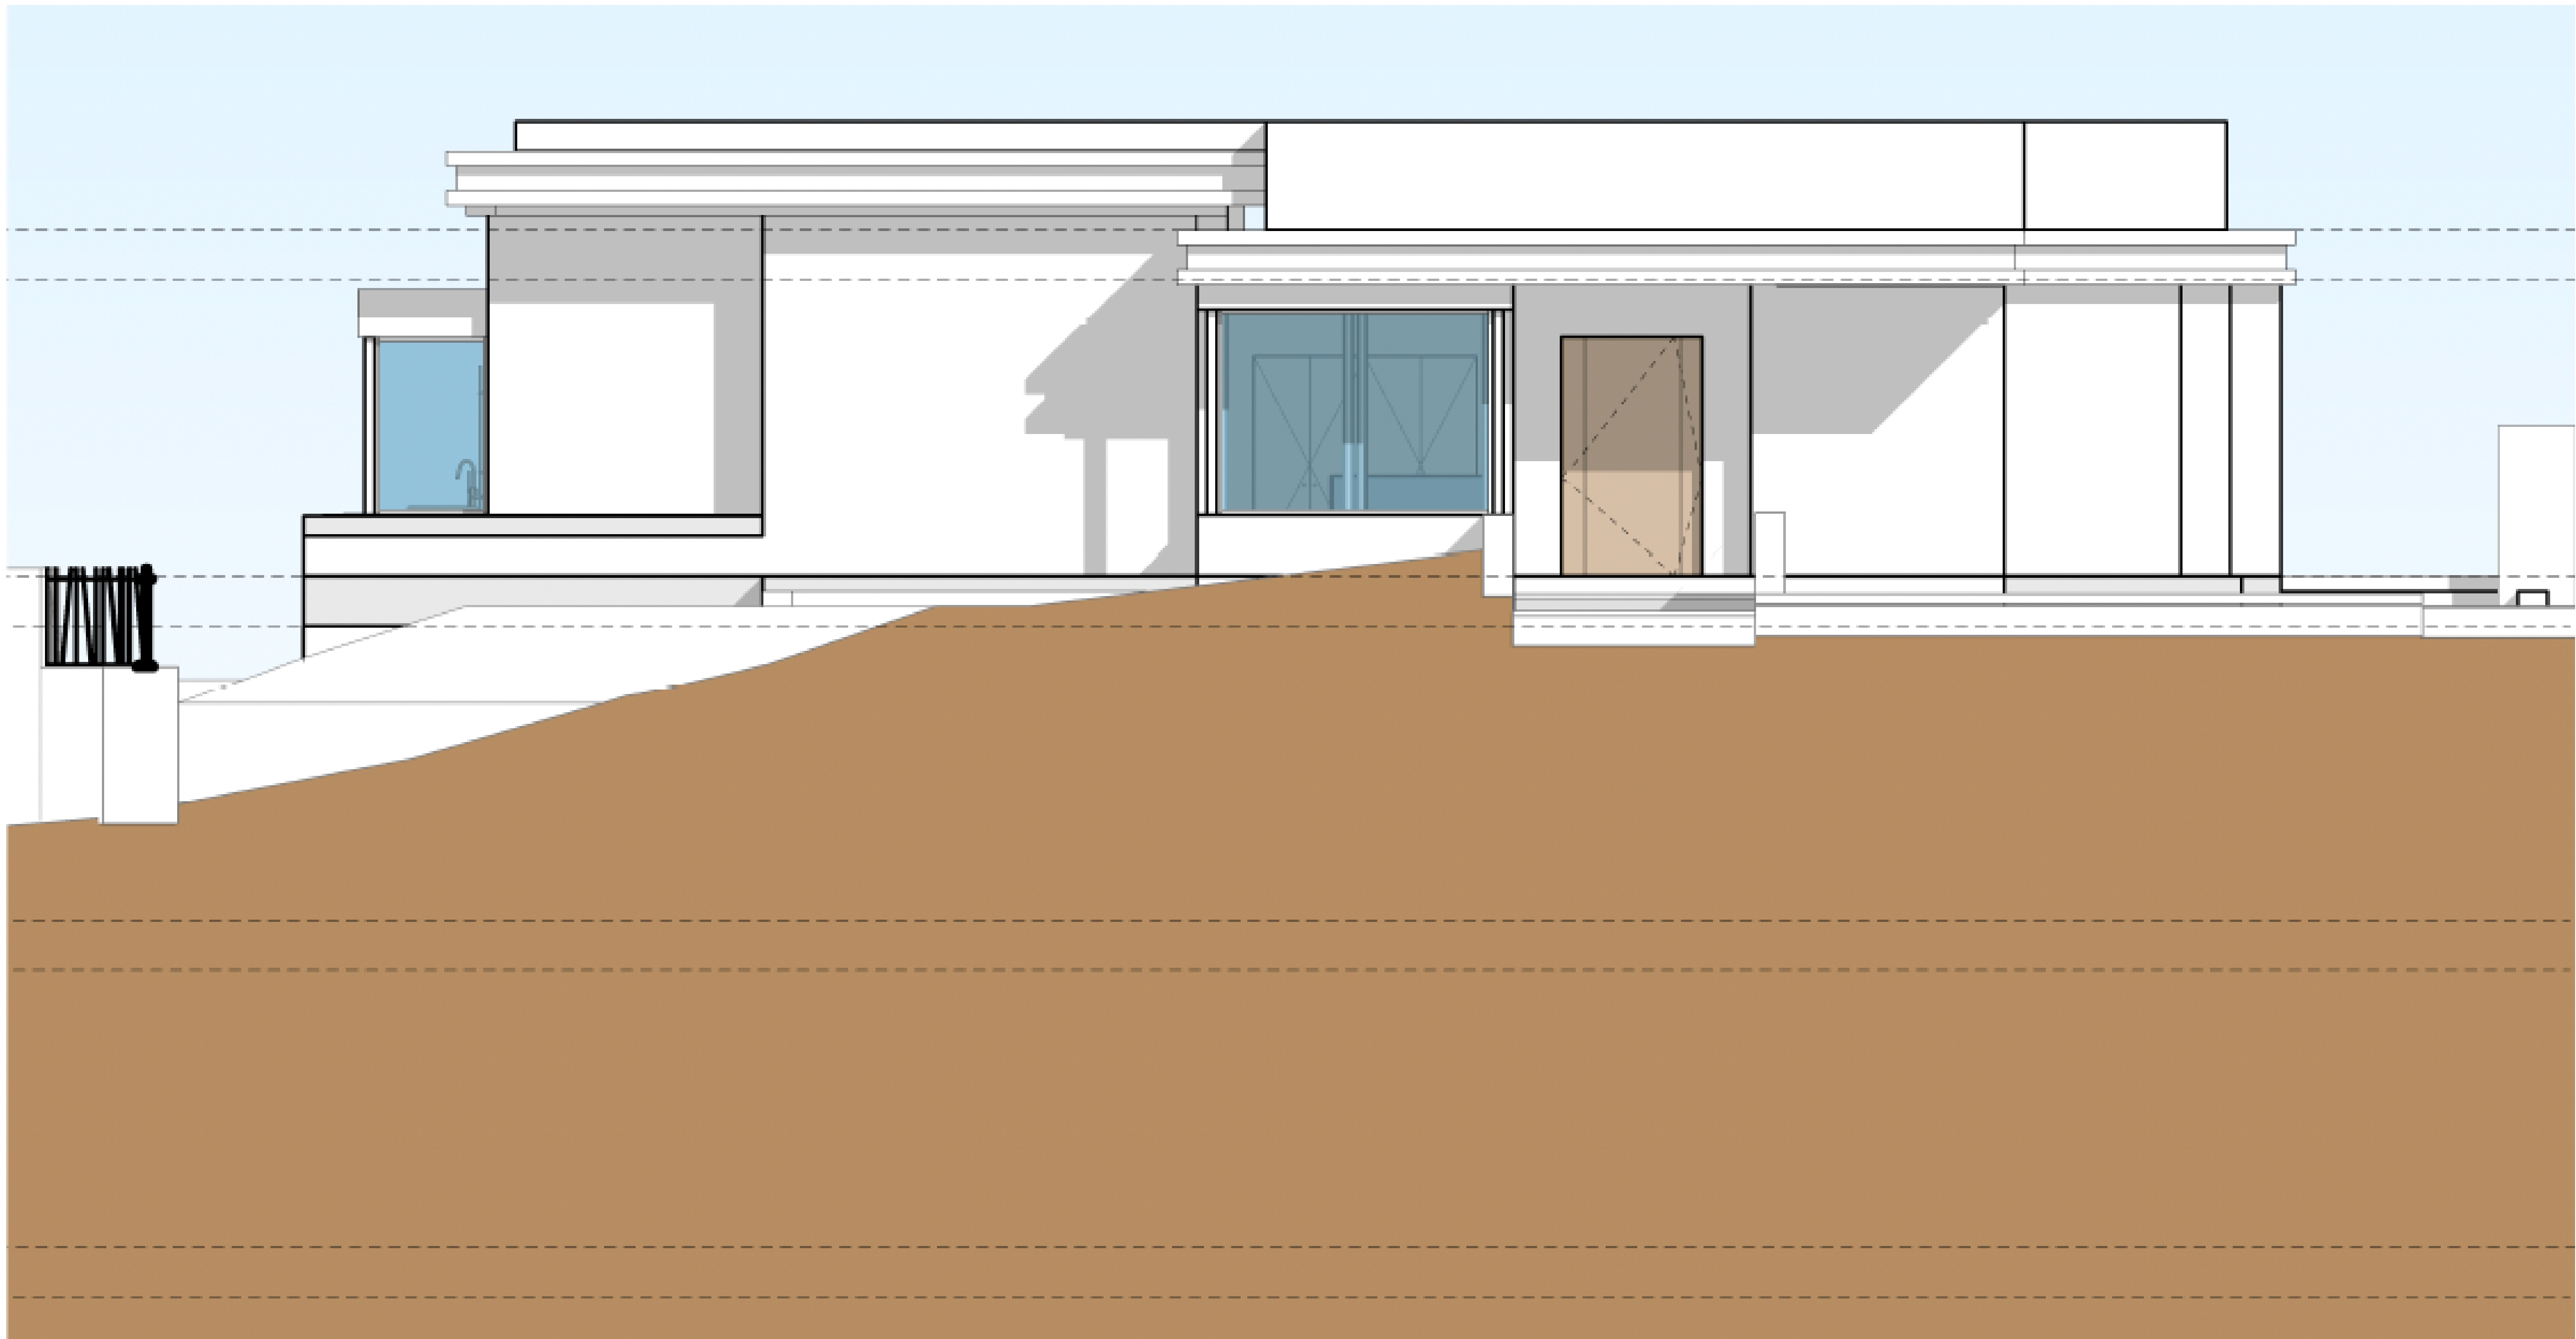


VC05 BB
1 : 50

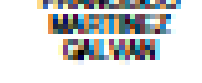		P R O Y E C T O		
PROYECTO BÁSICO Y EJECUCIÓN 6 VIVIENDAS UNIFAMILIARES EXENTAS CON PISCINA				
 FRANCISCO MARTÍNEZ GALVÁN	Situación	URBANIZACIÓN LA RESINA GOLF. P. V05, V06, V07, V08, VC11, VC12		F E C H A MAR.22
	Propiedad	FORCEGA PROPERTIES S.L.		
	Plano	ALZADOS I - V05		E S C A L A 1 : 50
	F I R M A S			
ARQUITECTO	ARQUITECTURA Y DECORACIÓN. TELÉFONO: 003509407 - 62363871. EMAIL: info@p4wanarquitectura.com			H O Y A VC05 05

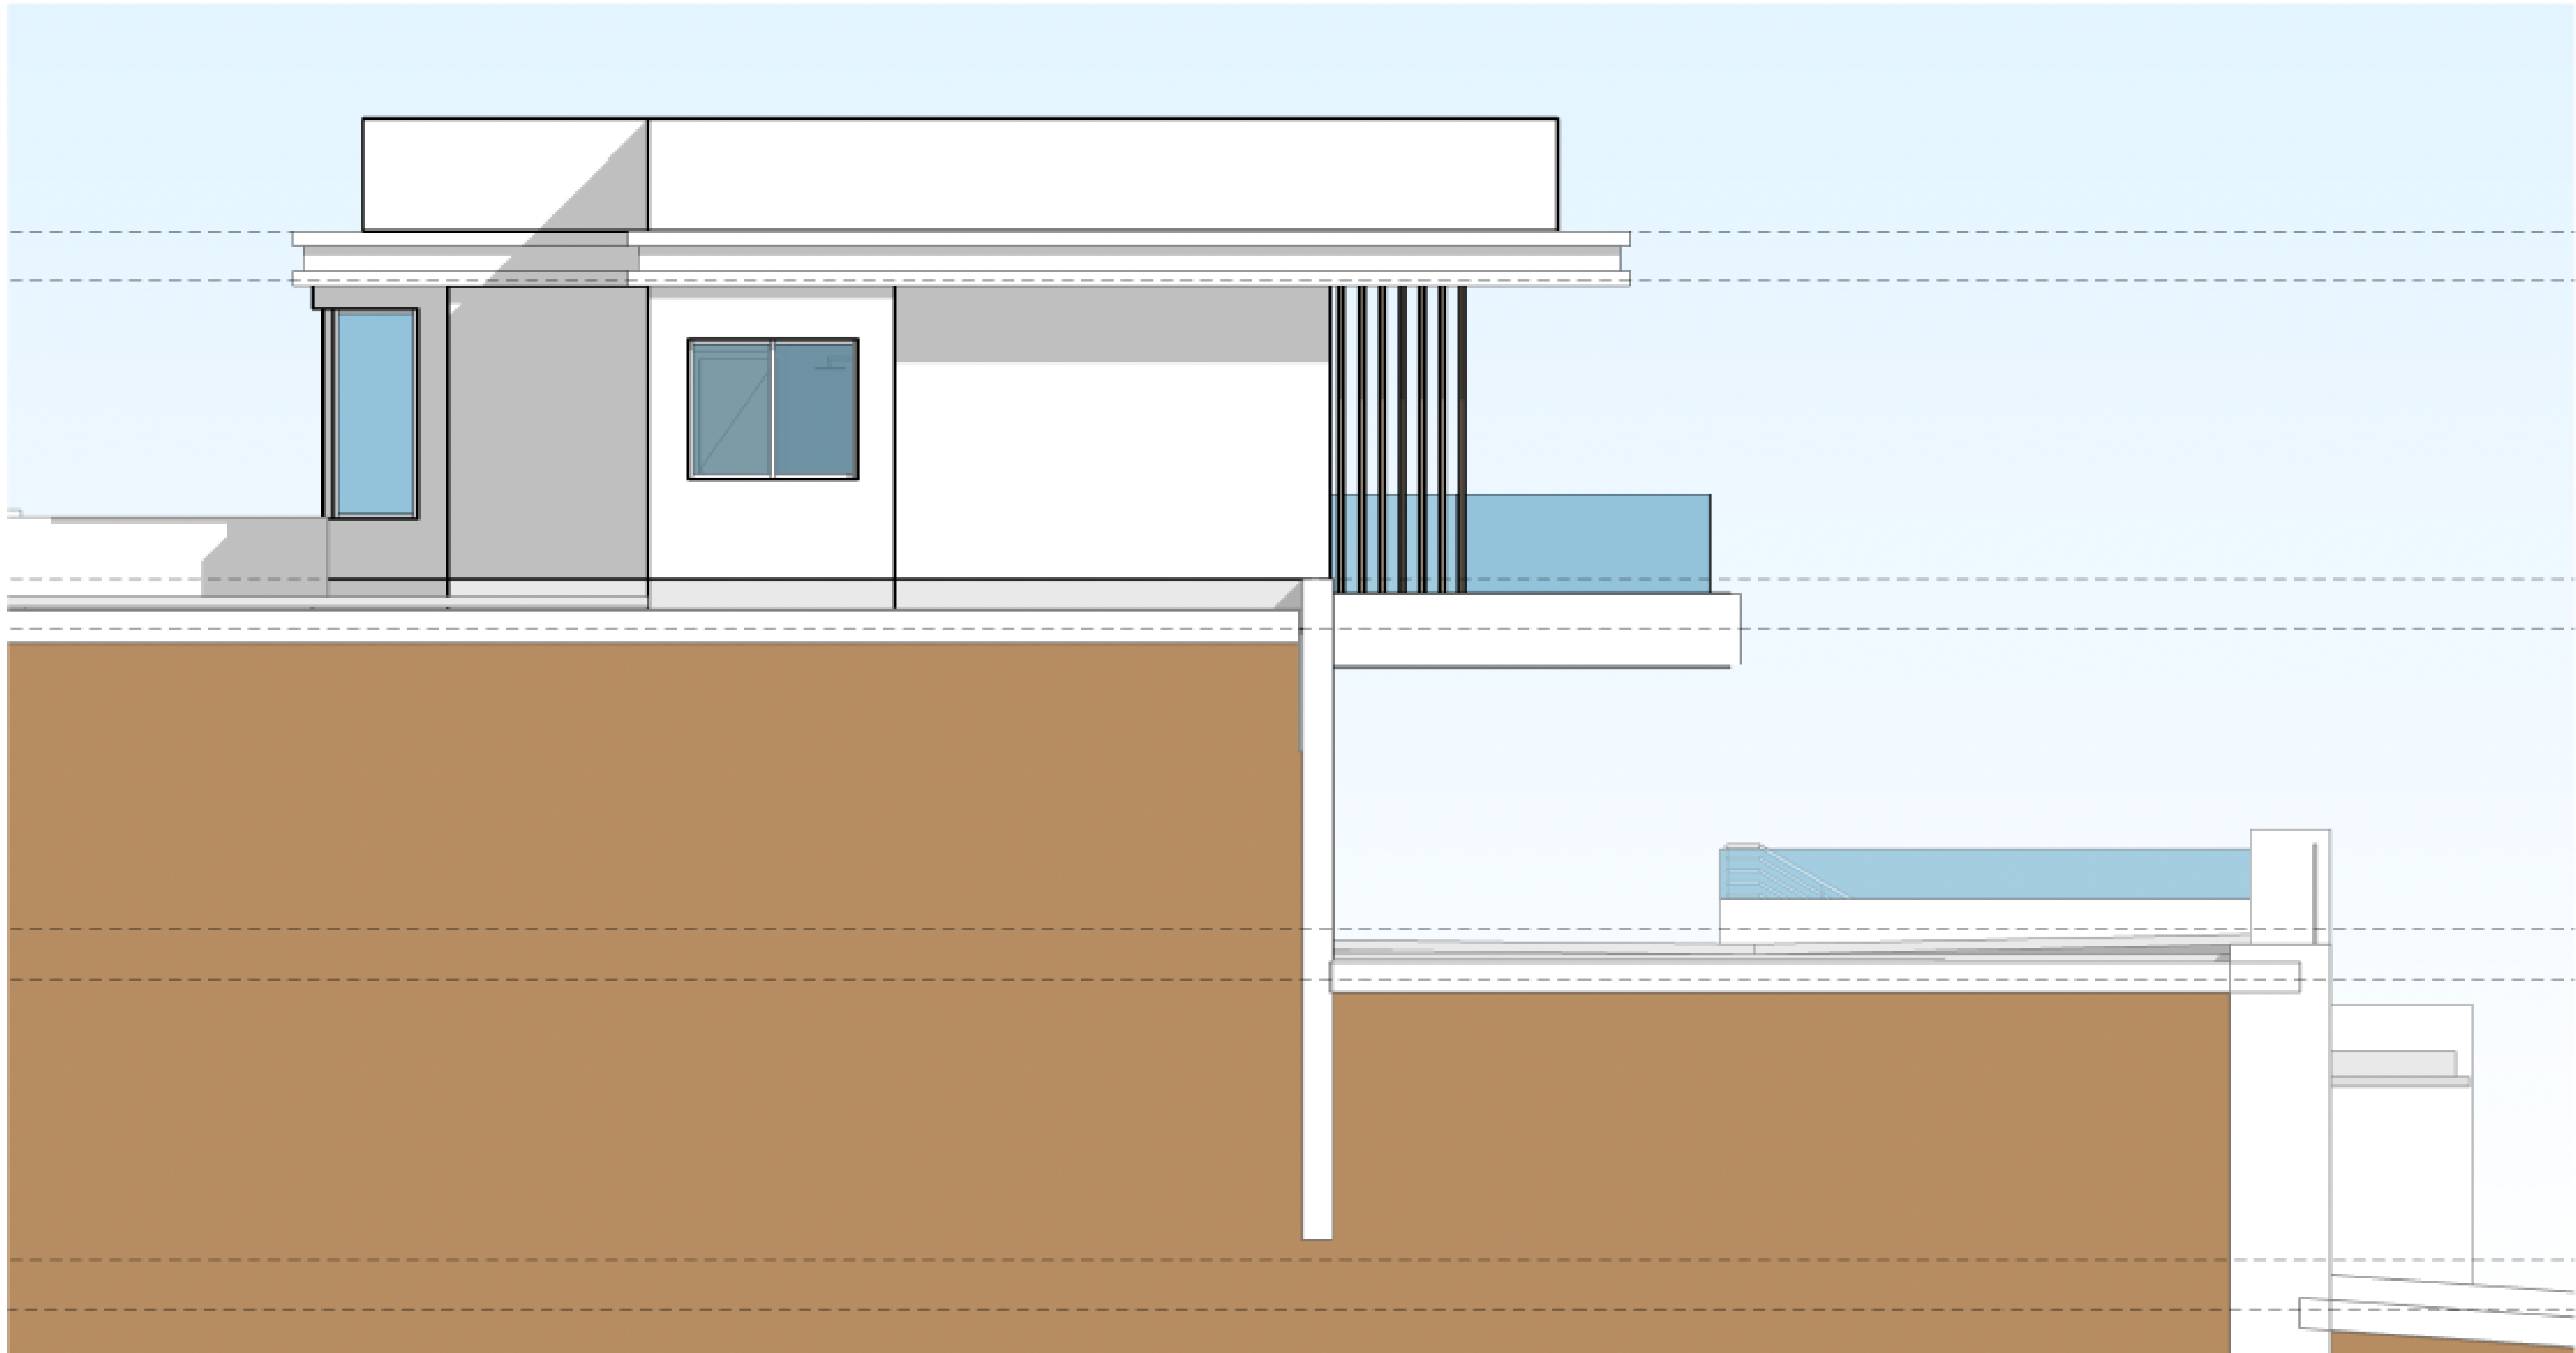

C VC05 CC
1 : 50

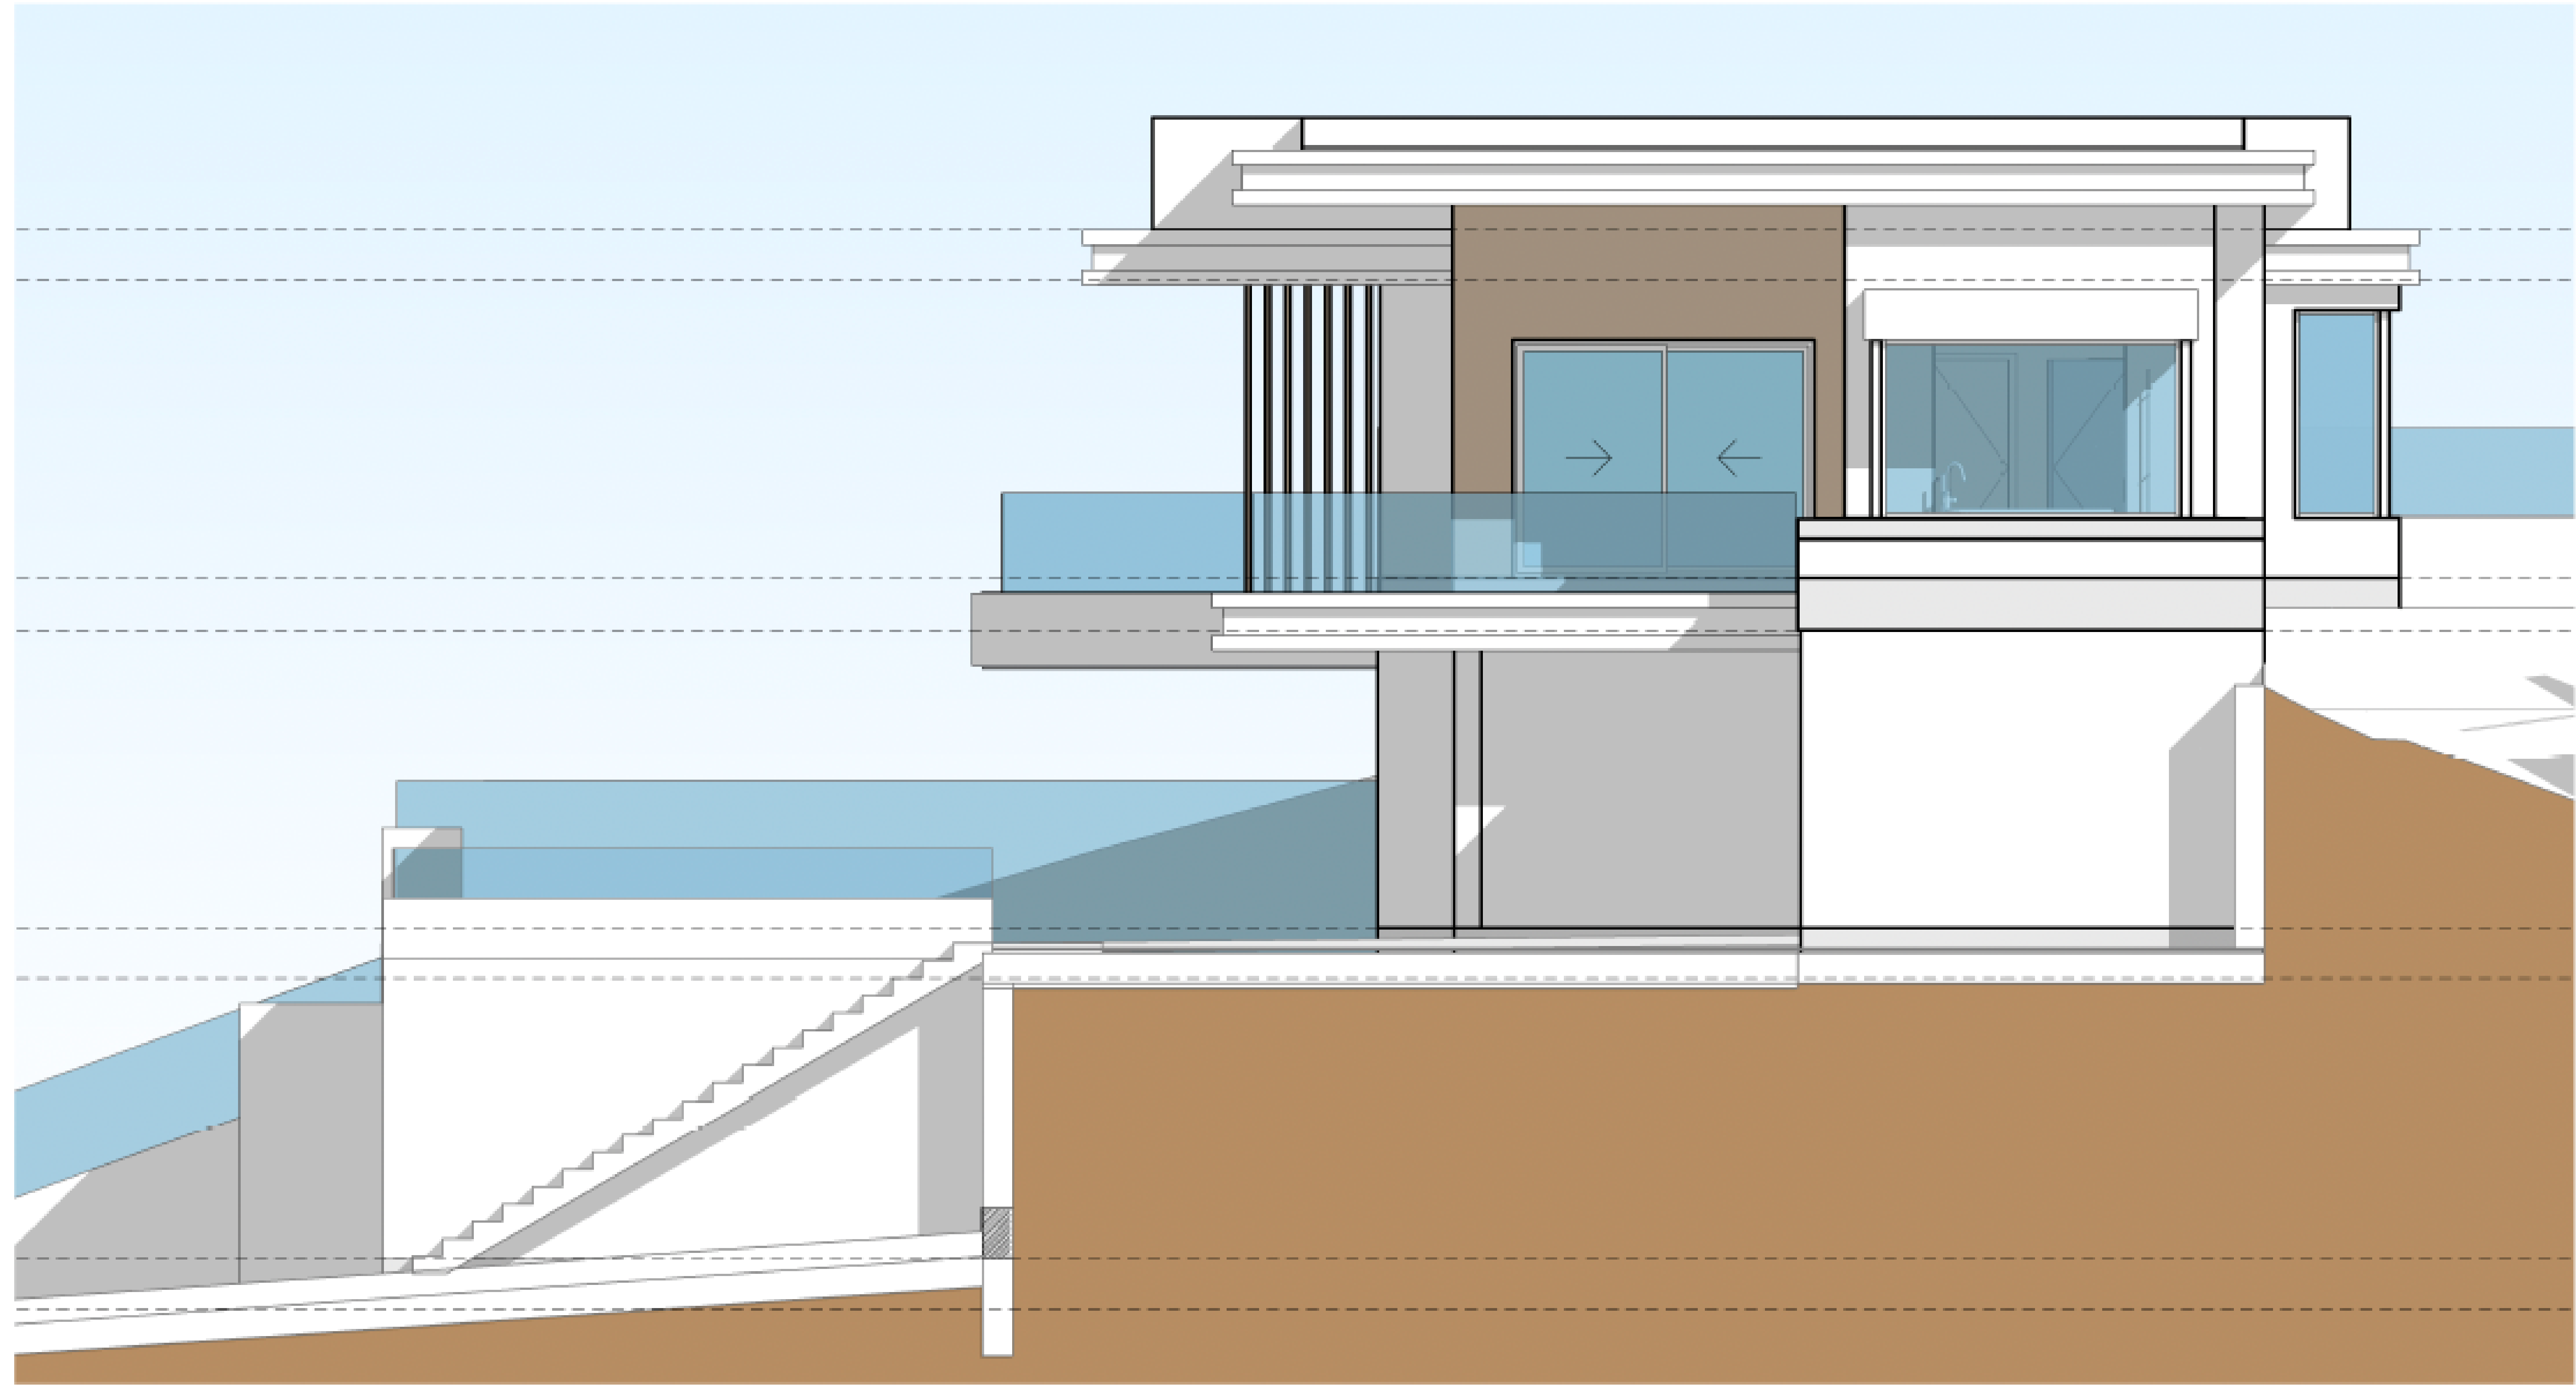

D VC05 DD
1 : 50

		P R O Y E C T O	
PROYECTO BÁSICO Y EJECUCIÓN 6 VIVIENDAS UNIFAMILIARES EXENTAS CON PISCINA			
 FRANCISCO MARTÍNEZ GALVÁN	Situación	URBANIZACIÓN LA RESINA GOLF, P. VC5, VC6, VC7, VC8, VC11, VC12	F E C H A MAR.22
	Propiedad	FORCEGA PROPERTIES S.L.	
	Plano	ALZADOS II - VC05	E S C A L A 1 : 50
	F I R M A S		
ARQUITECTO	ARQUITECTURA Y DECORACIÓN TELÉFONO: 970760071 - 970760071 EMAIL: info@franciscojmartinezgalvan.com		N U M E R O VC05 06

CHRISTIE'S
INTERNATIONAL REAL ESTATE
———— COSTA DEL SOL ————

Where *Luxury* lives

Velázquez, 1, 29602 Marbella, España
+34 951 122 313 | marbella@cire-costadelsol.com

Paseo de Reding, 25, 29016 Málaga, España
+34 951 122 312 | malaga@cire-costadelsol.com