
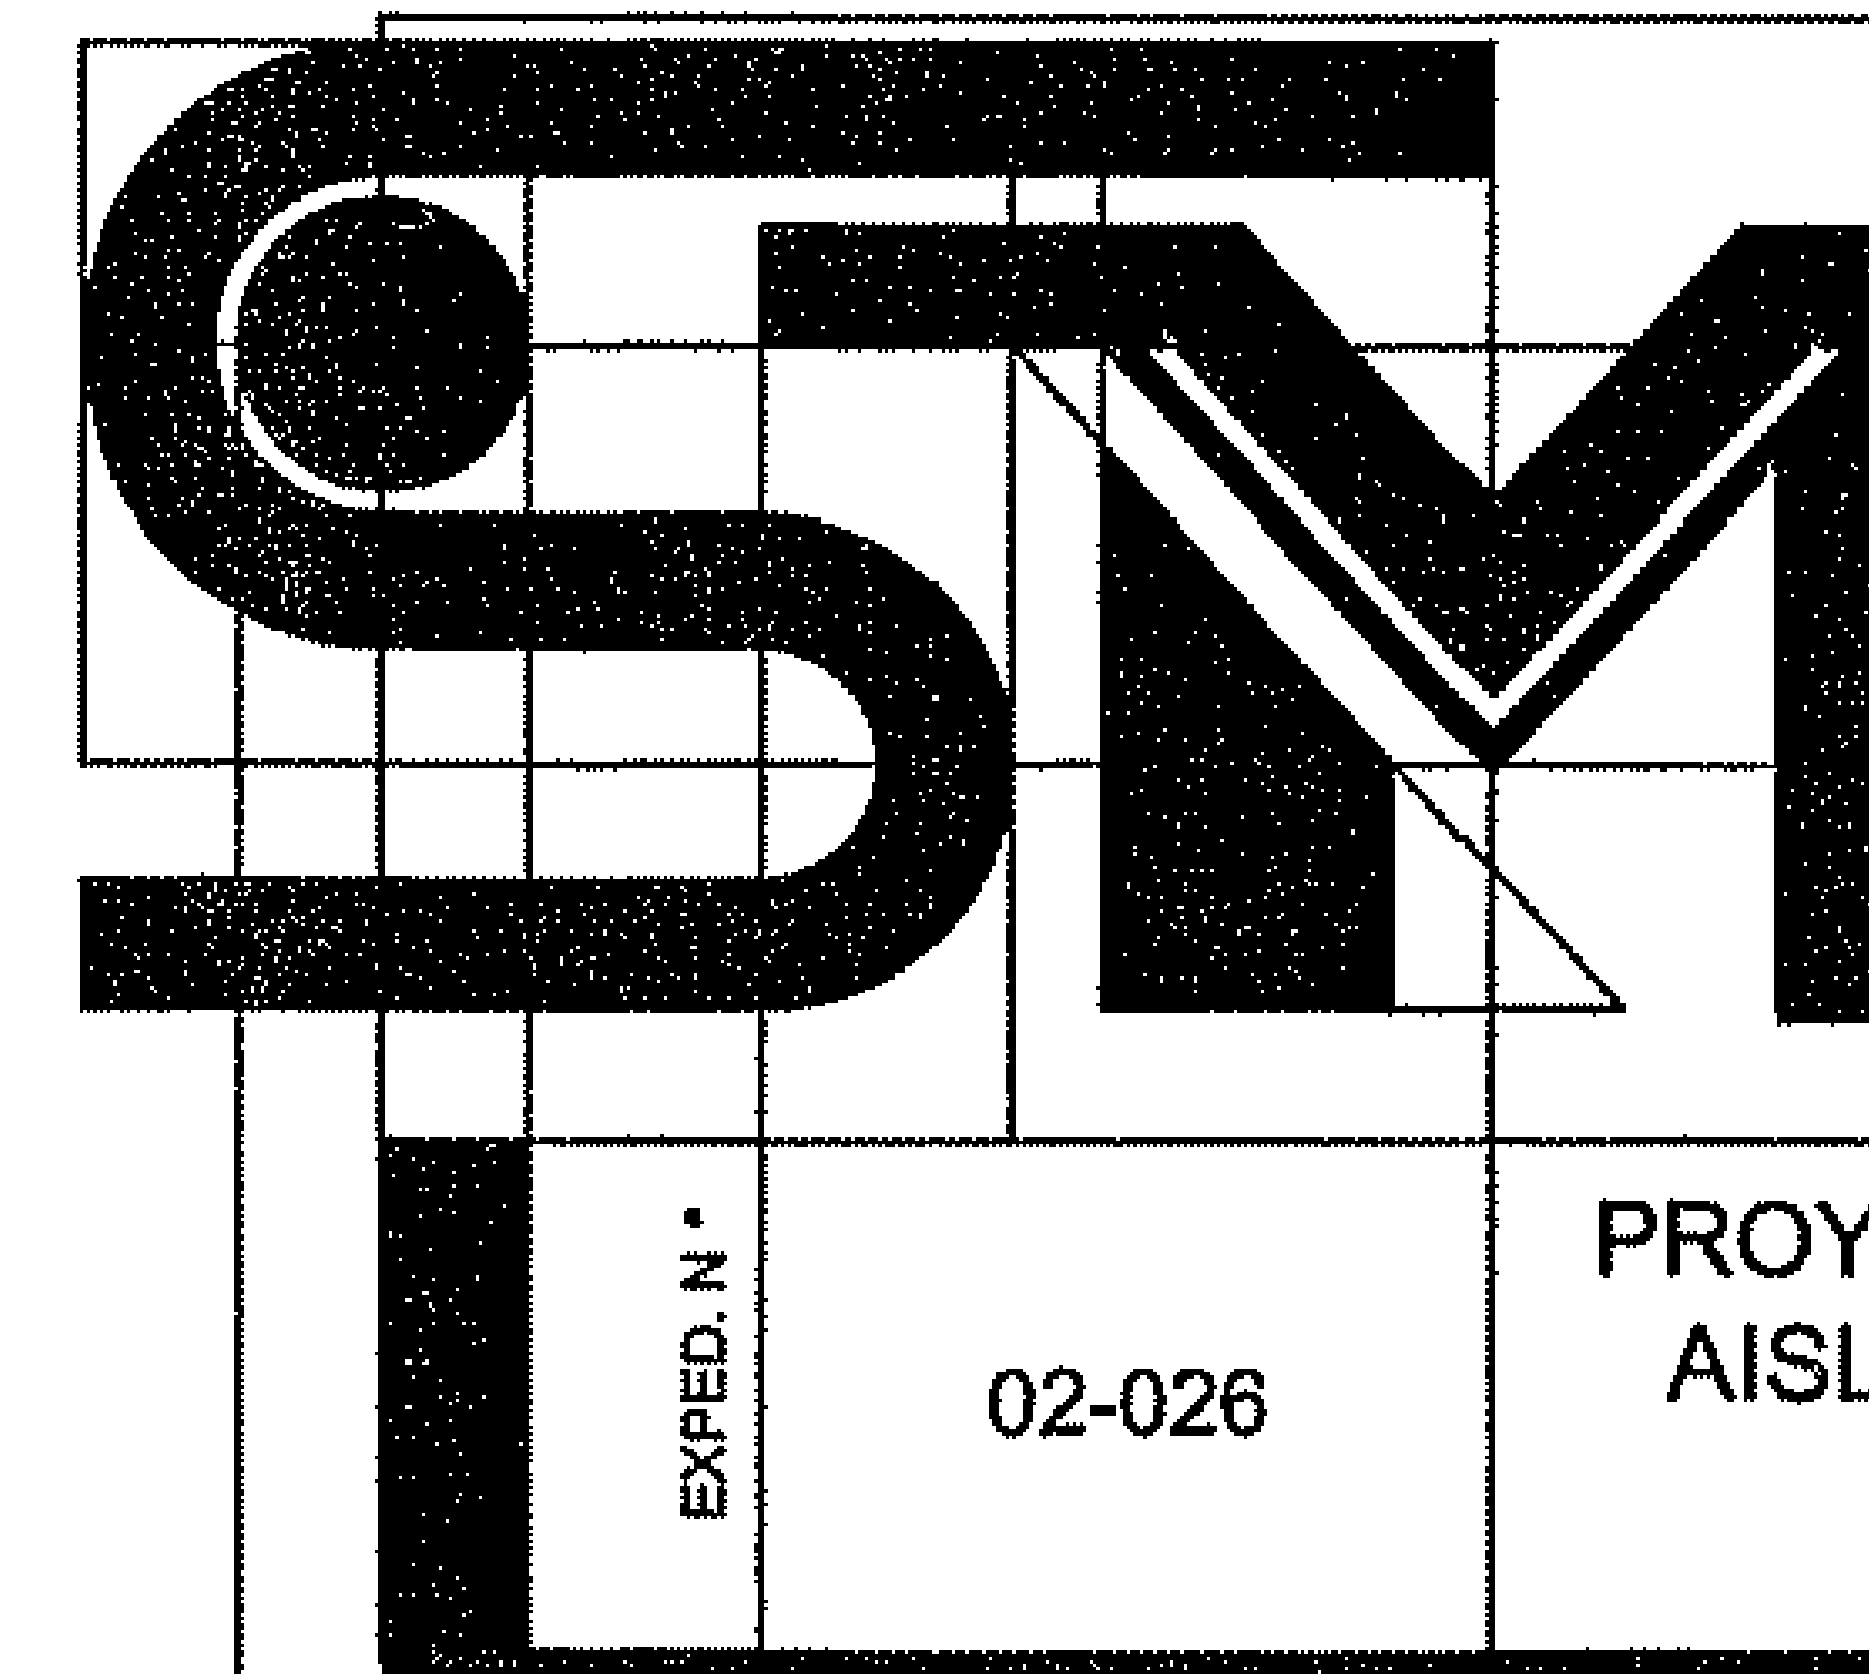
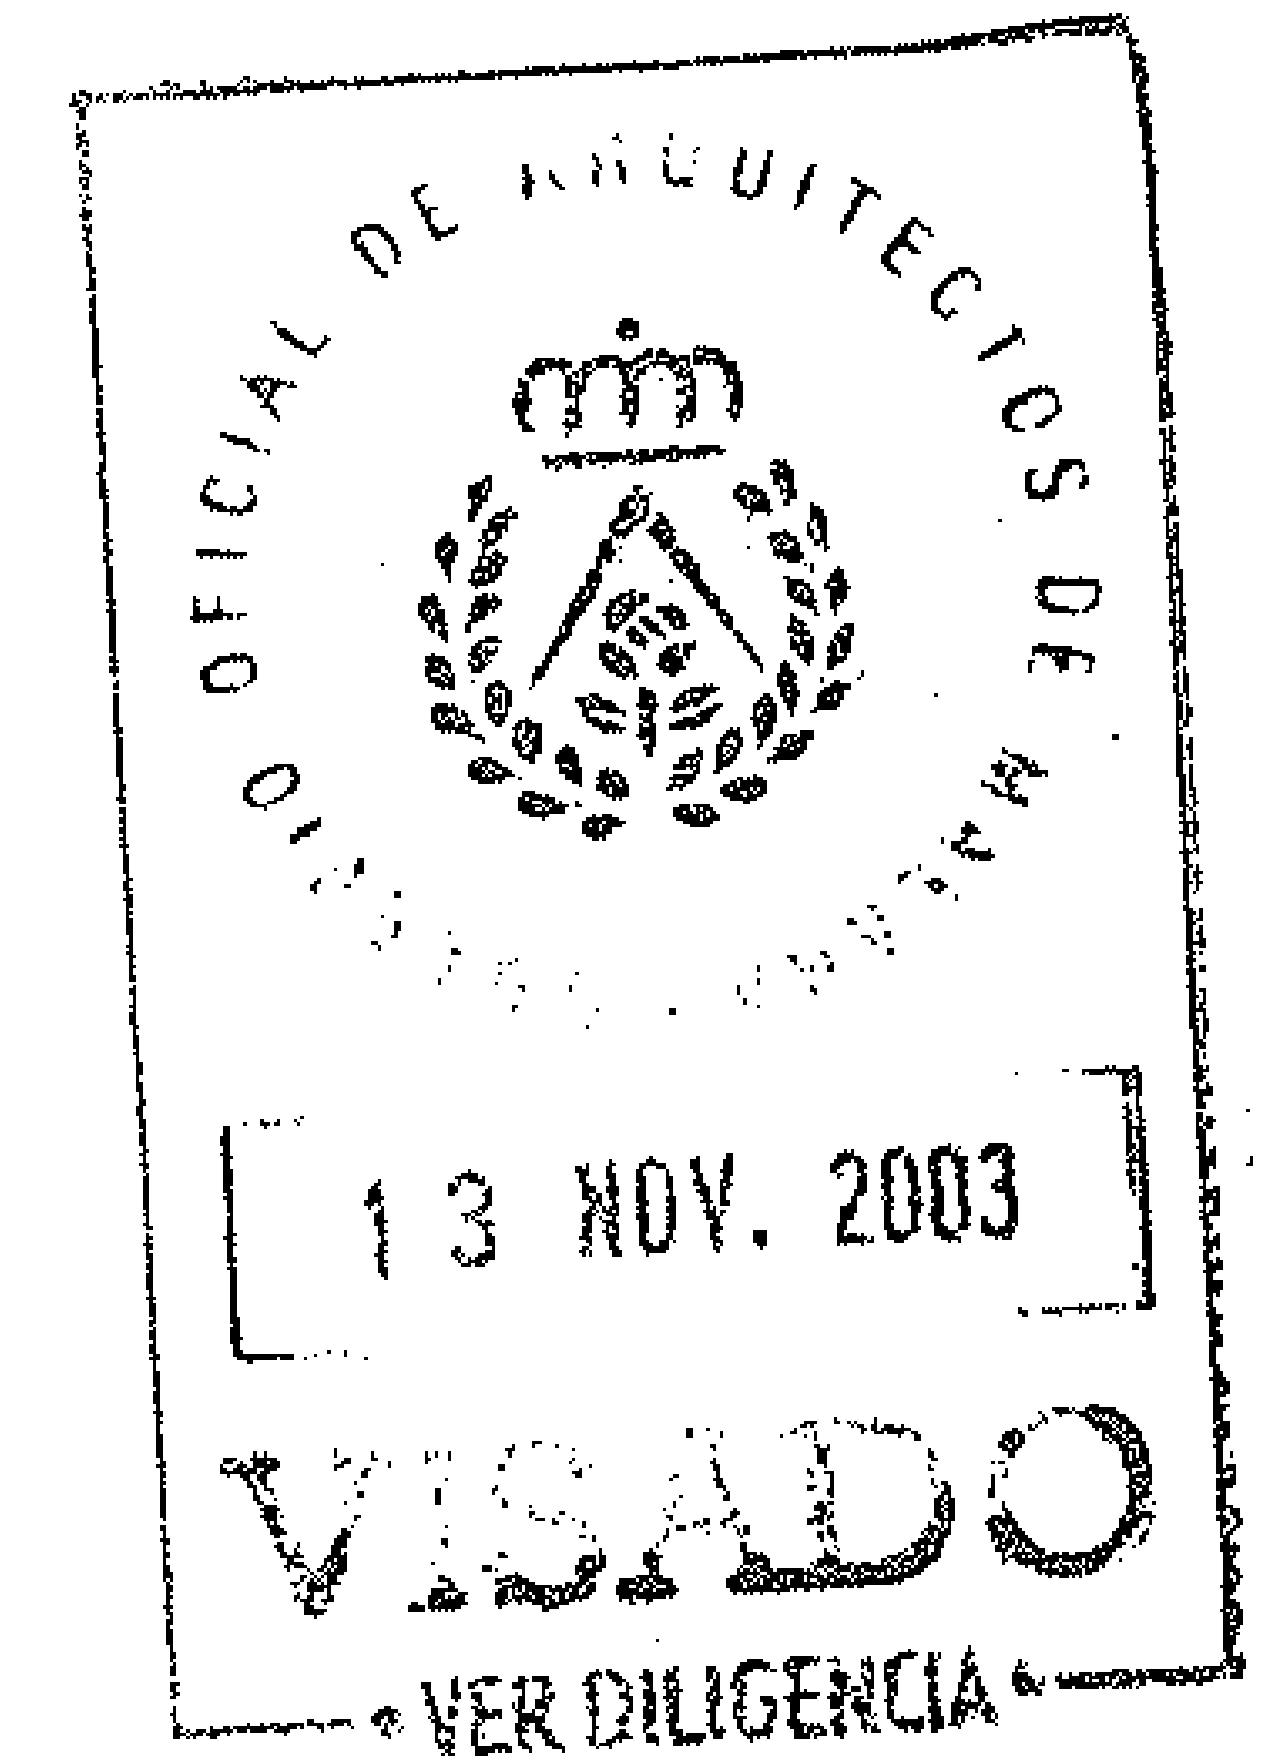


CHRISTIE'S
INTERNATIONAL REAL ESTATE

———— COSTA DEL SOL ————

Floor plans Ref 2756

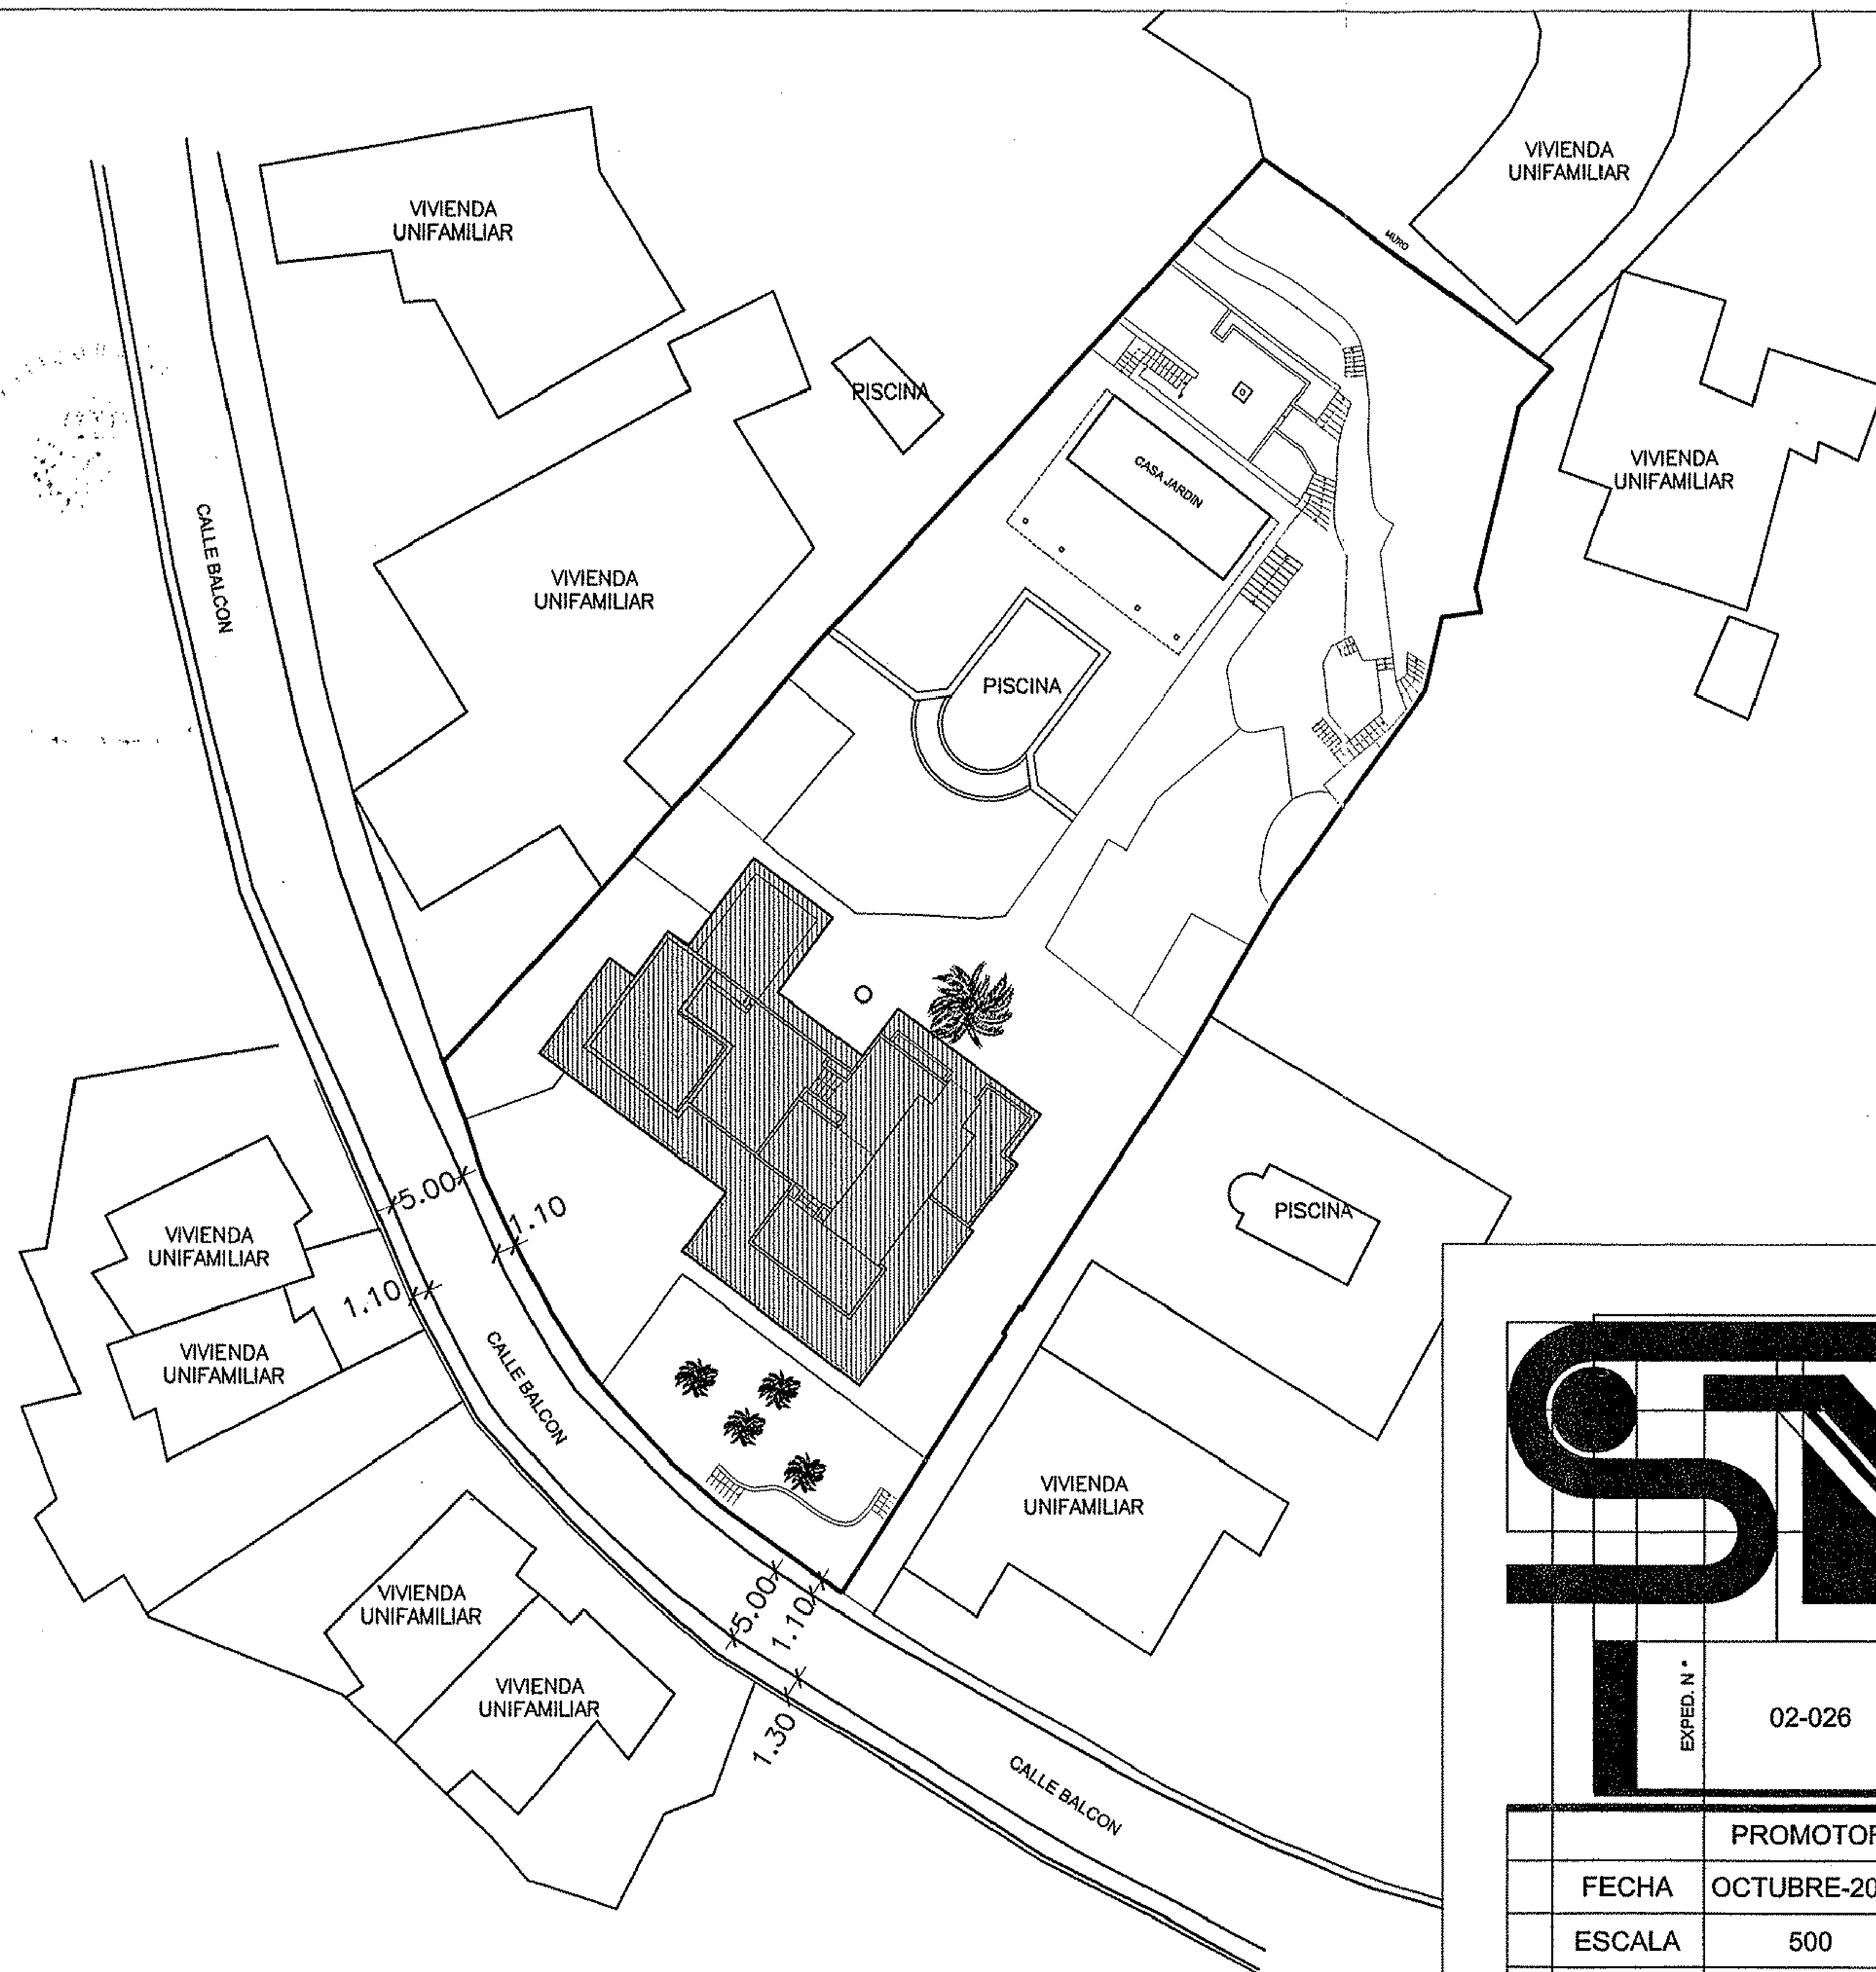

ESTUDIO DE ARQUITECTURA Y URBANISMO

C/ PASEO DE REDING, 3-3º TELF. 2219301 MALAGA

SERGIO SOLER MEDEM


ARQUITECTO COLEGIADO N° 266

EXPED. N°


02-026


PROYECTO BASICO Y EJECUCION DE VIVIENDA UNIFAMILIAR AISLADA, SITUADA EN C/ BALCON N° 45. URBANIZACION EL CANDADO (MALAGA)


	PROMOTOR	SERGIO SOLER MEDEM	PLANO N.
FECHA	OCTUBRE-2003		
ESCALA	500		
ANULA A		EMPLAZAMIENTO	E-02

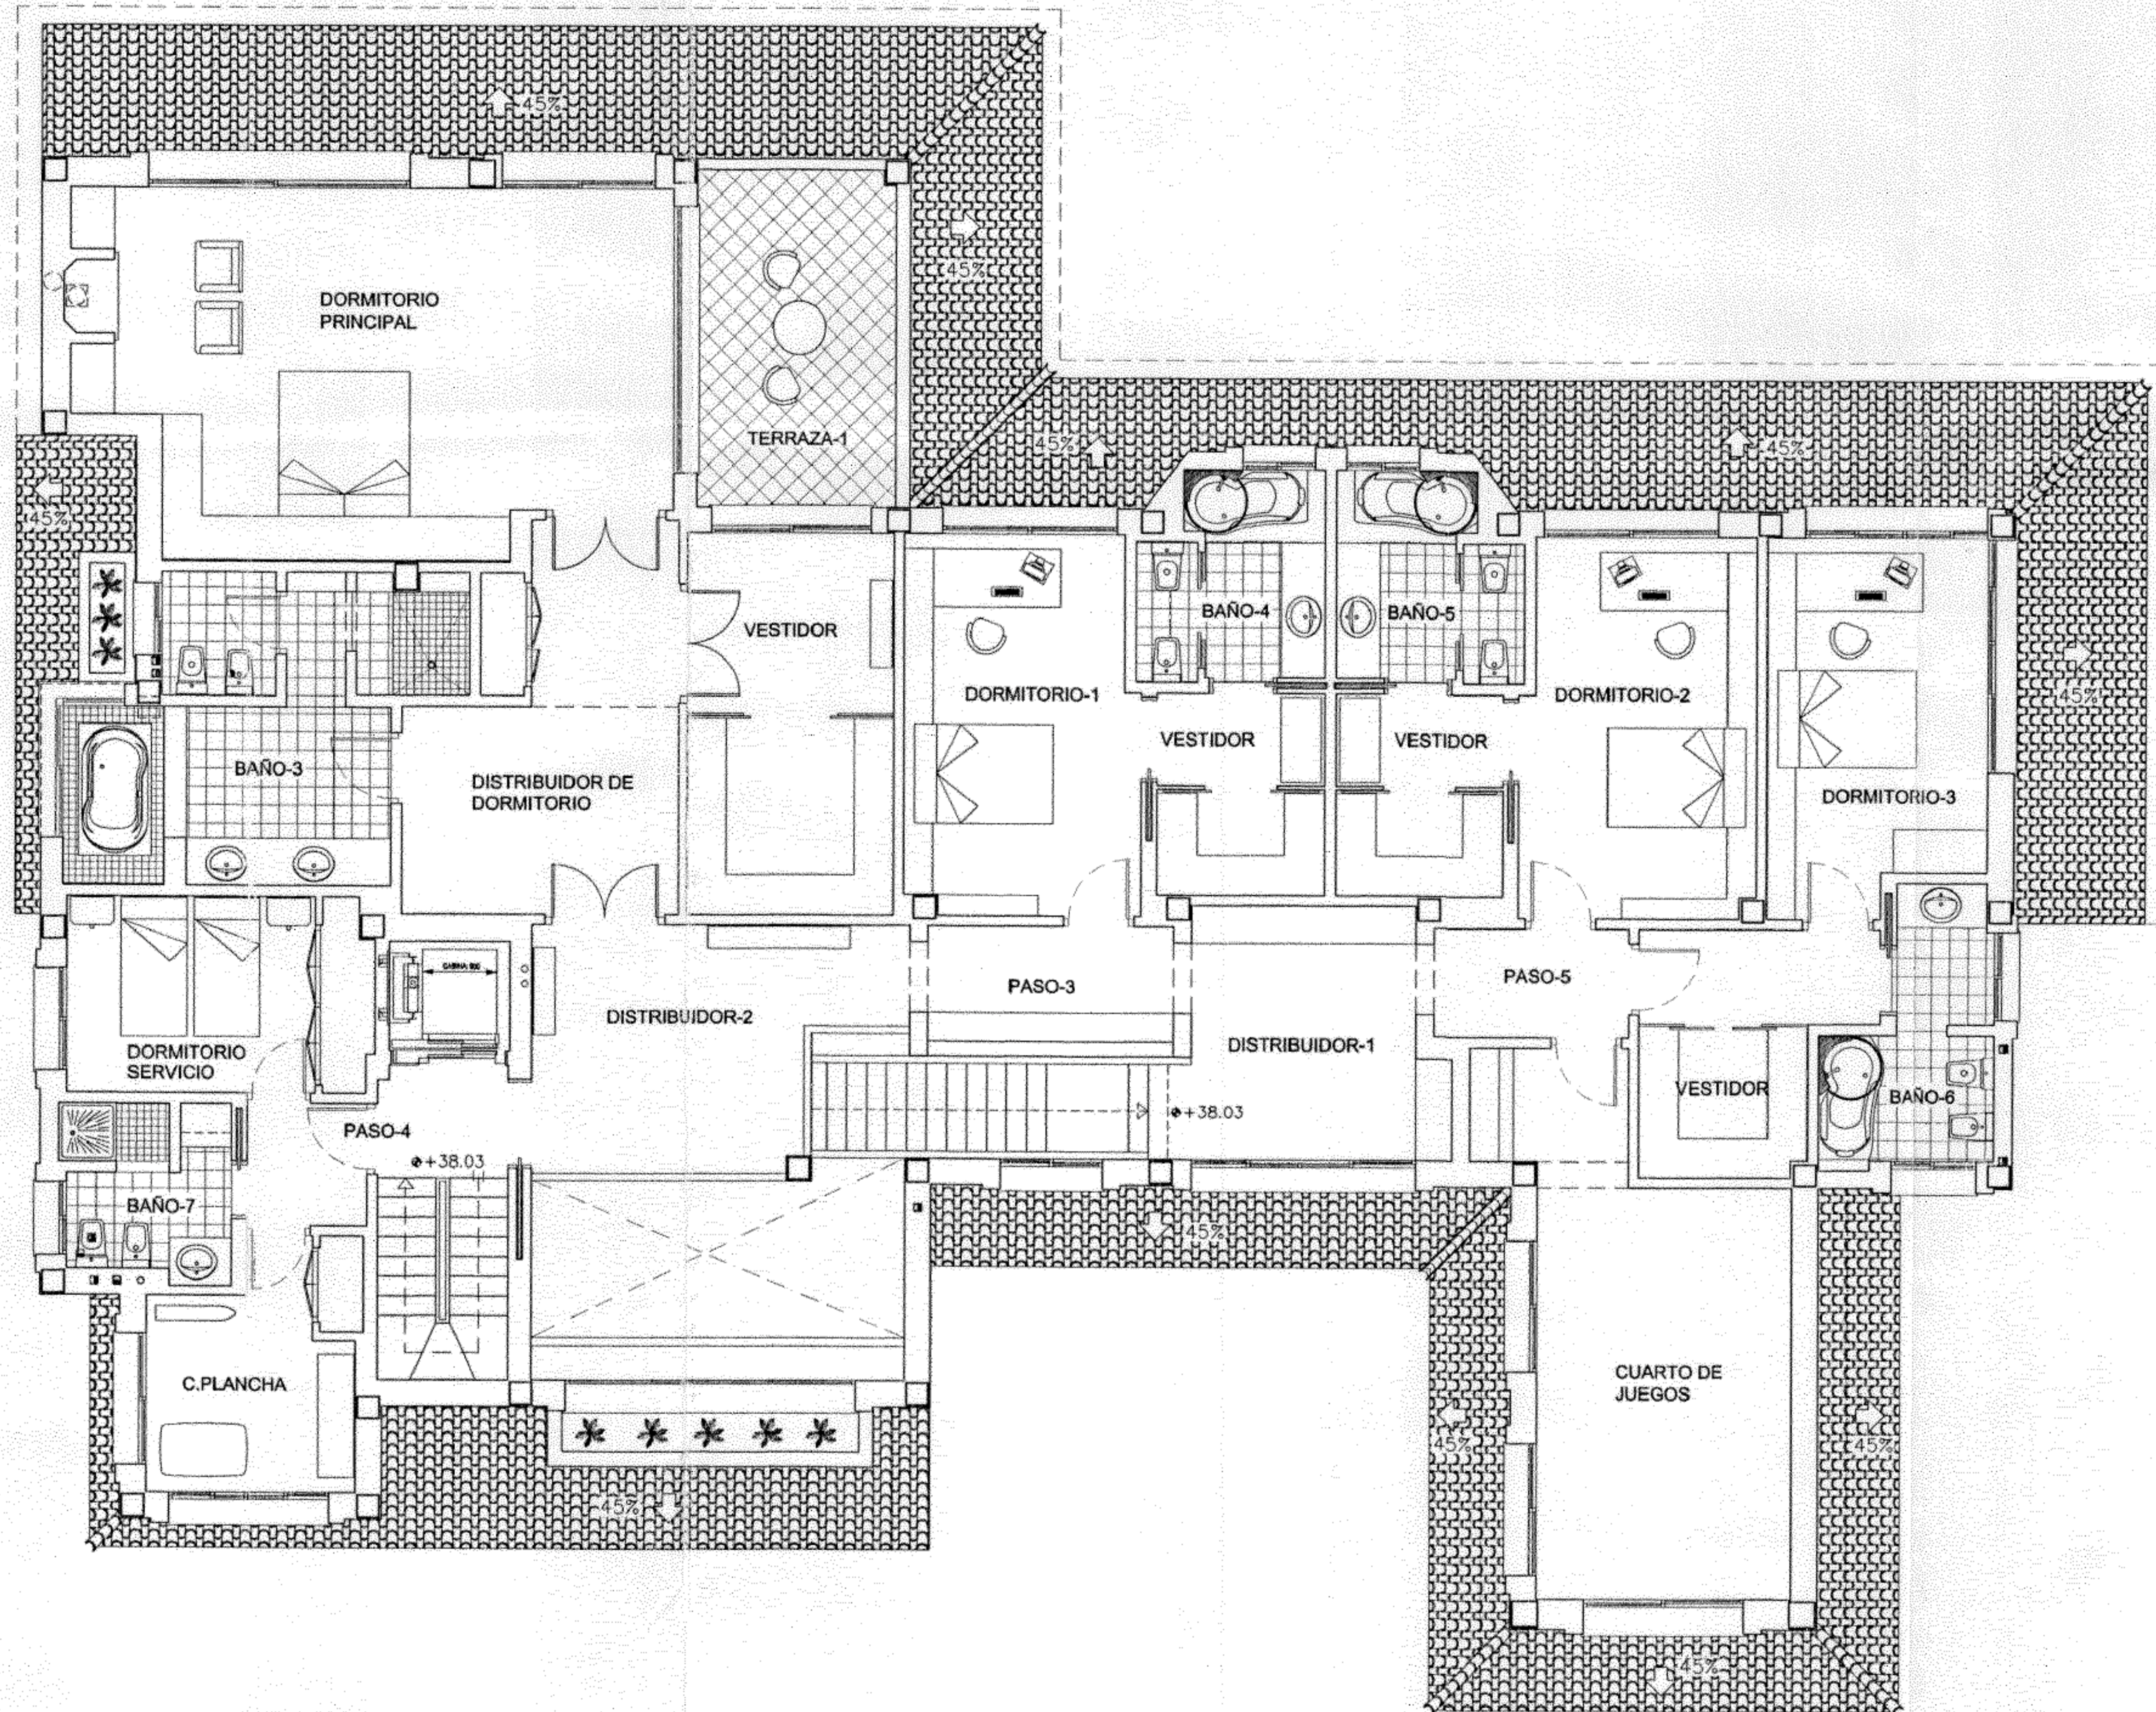

PLANTA PRIMERA

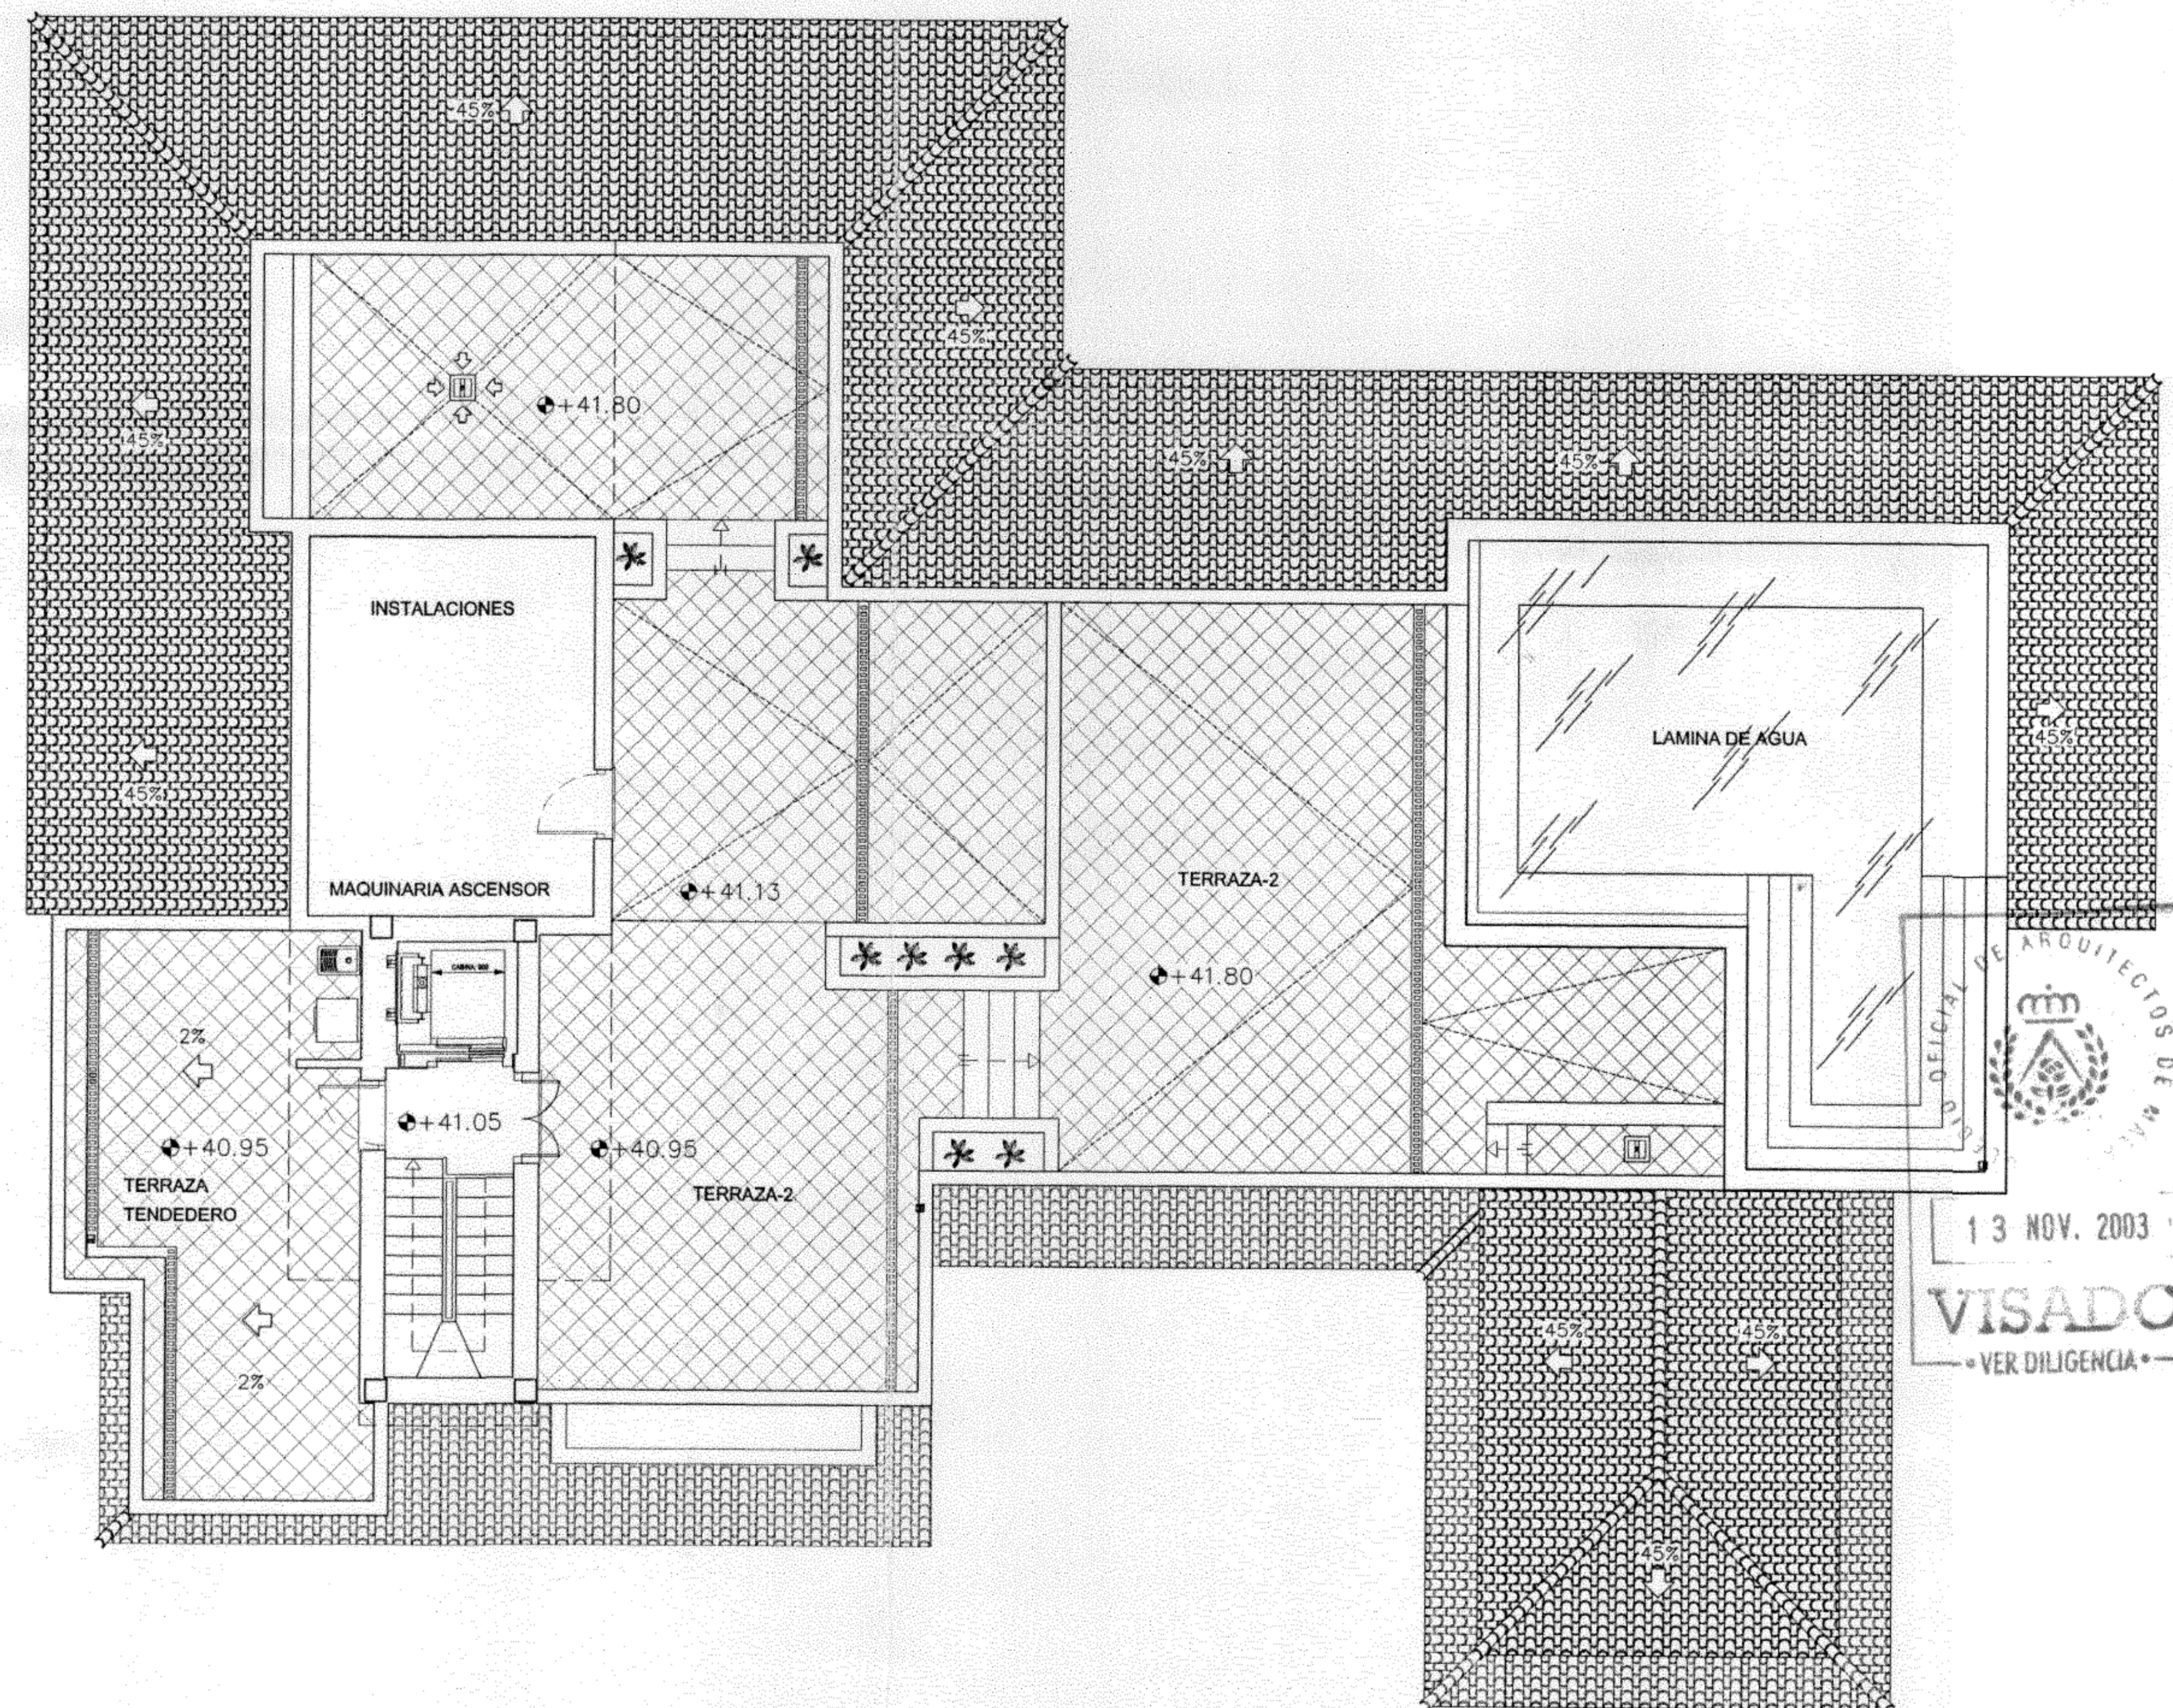

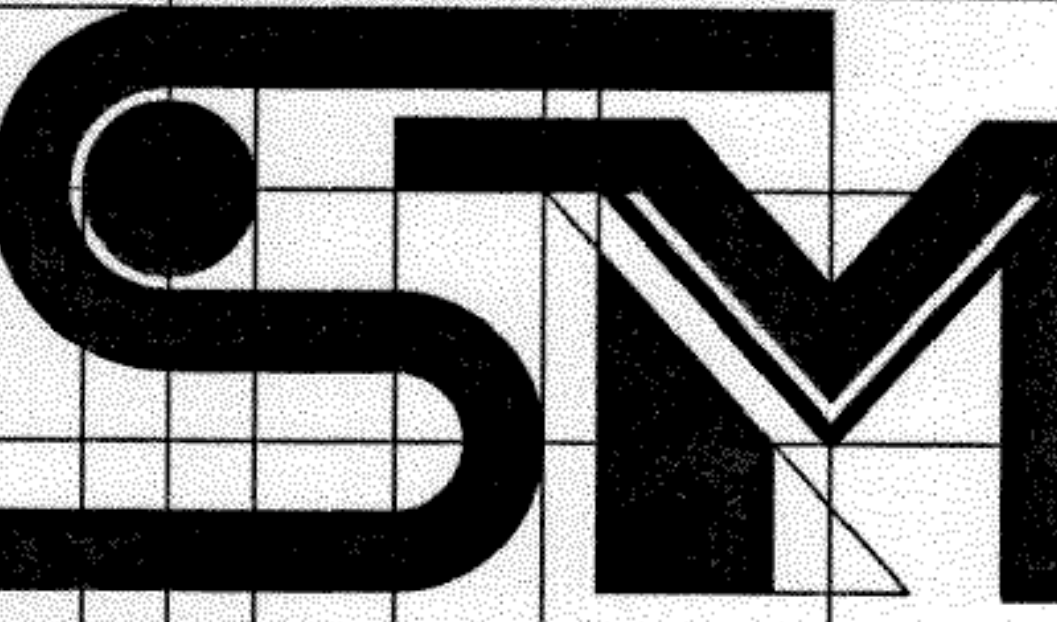		ESTUDIO DE ARQUITECTURA Y URBANISMO	
		C/ PASEO DE REDING, 3-3º TELF. 2219301 MALAGA	
		SERGIO SOLER MEDEM	
		ARQUITECTO COLEGIADO Nº 266	
EXPED. N.º	02-026	PROYECTO BASICO Y EJECUCION DE VIVIENDA UNIFAMILIAR AISLADA, SITUADA EN C/ BALCON Nº 45. URBANIZACION EL CANDADO (MALAGA)	
PROMOTOR	SERGIO SOLER MEDEM	PLANO N.	
FECHA	OCTUBRE-2003	DISTRIBUCION Y USOS PLANTA PRIMERA Y PLANTA CUBIERTA	
ESCALA	100		
ANULA A			
ANULADO POR:			
		E-04.2	

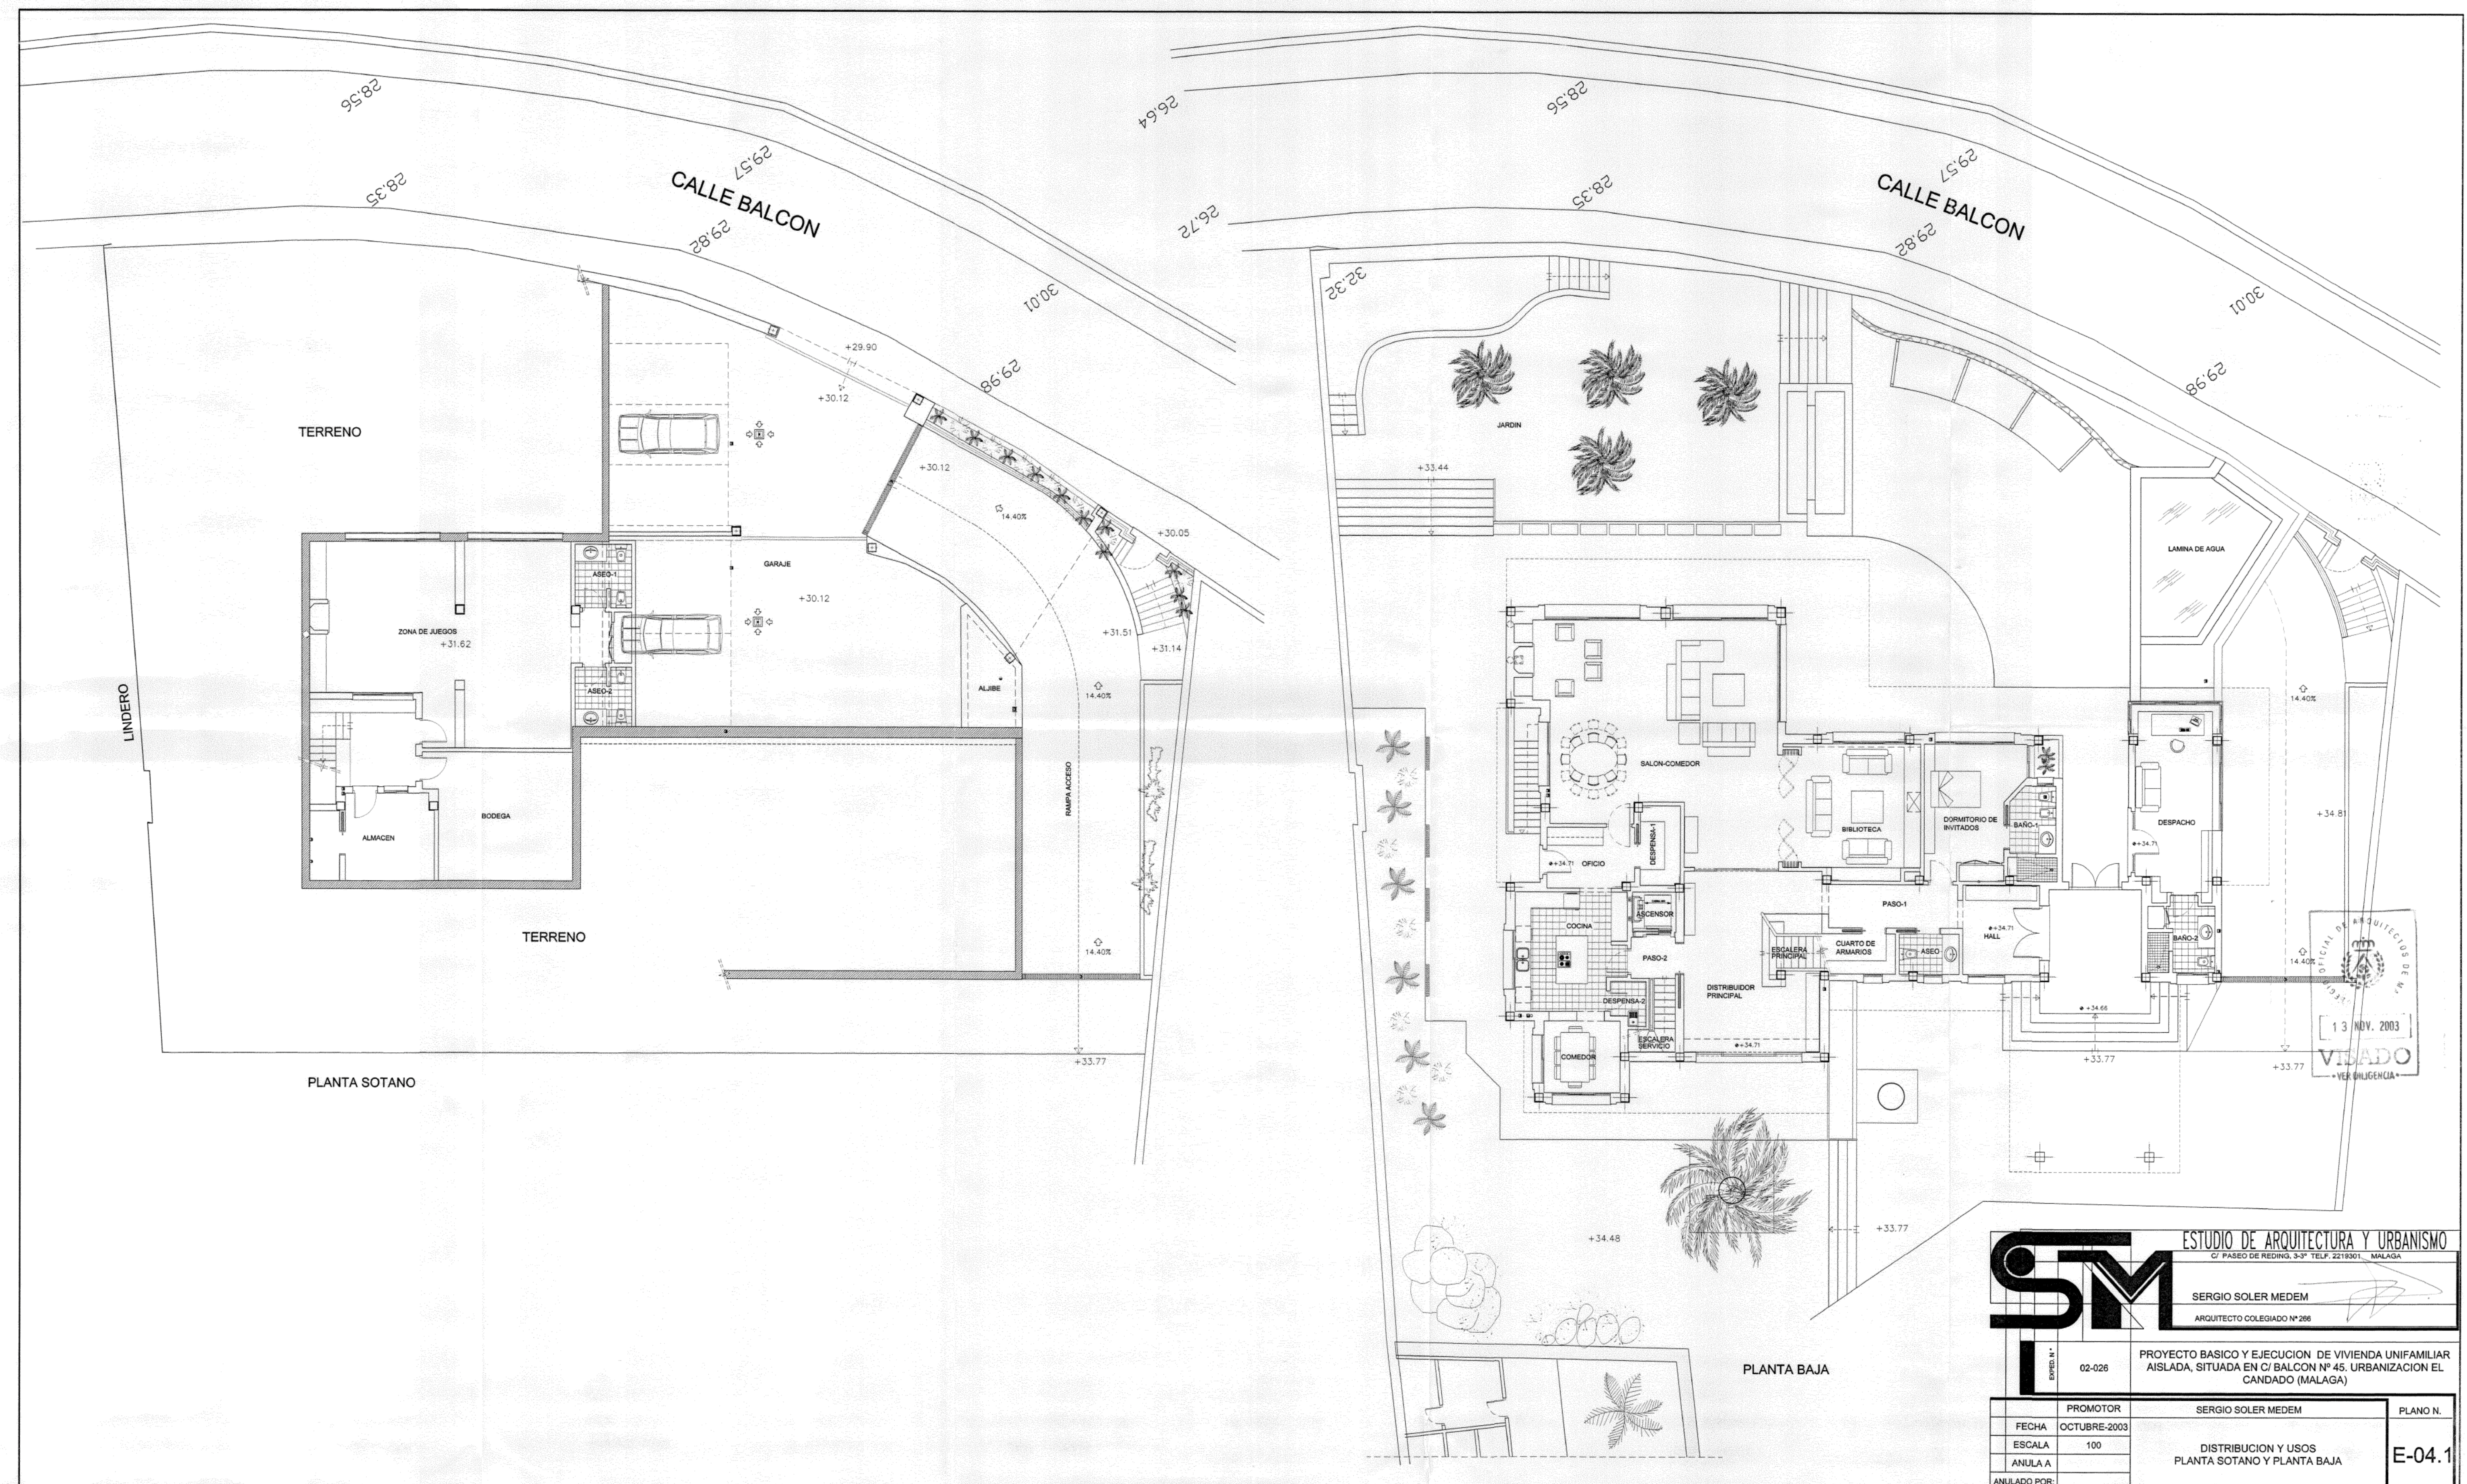

CHRISTIE'S
INTERNATIONAL REAL ESTATE
———— COSTA DEL SOL ————

Where *Luxury* lives

Velázquez, 1, 29602 Marbella, España
+34 951 122 313 | marbella@cire-costadelsol.com

Paseo de Reding, 25, 29016 Málaga, España
+34 951 122 312 | malaga@cire-costadelsol.com