


CHRISTIE'S
INTERNATIONAL REAL ESTATE
———— COSTA DEL SOL ————

Floor plans Ref 2649

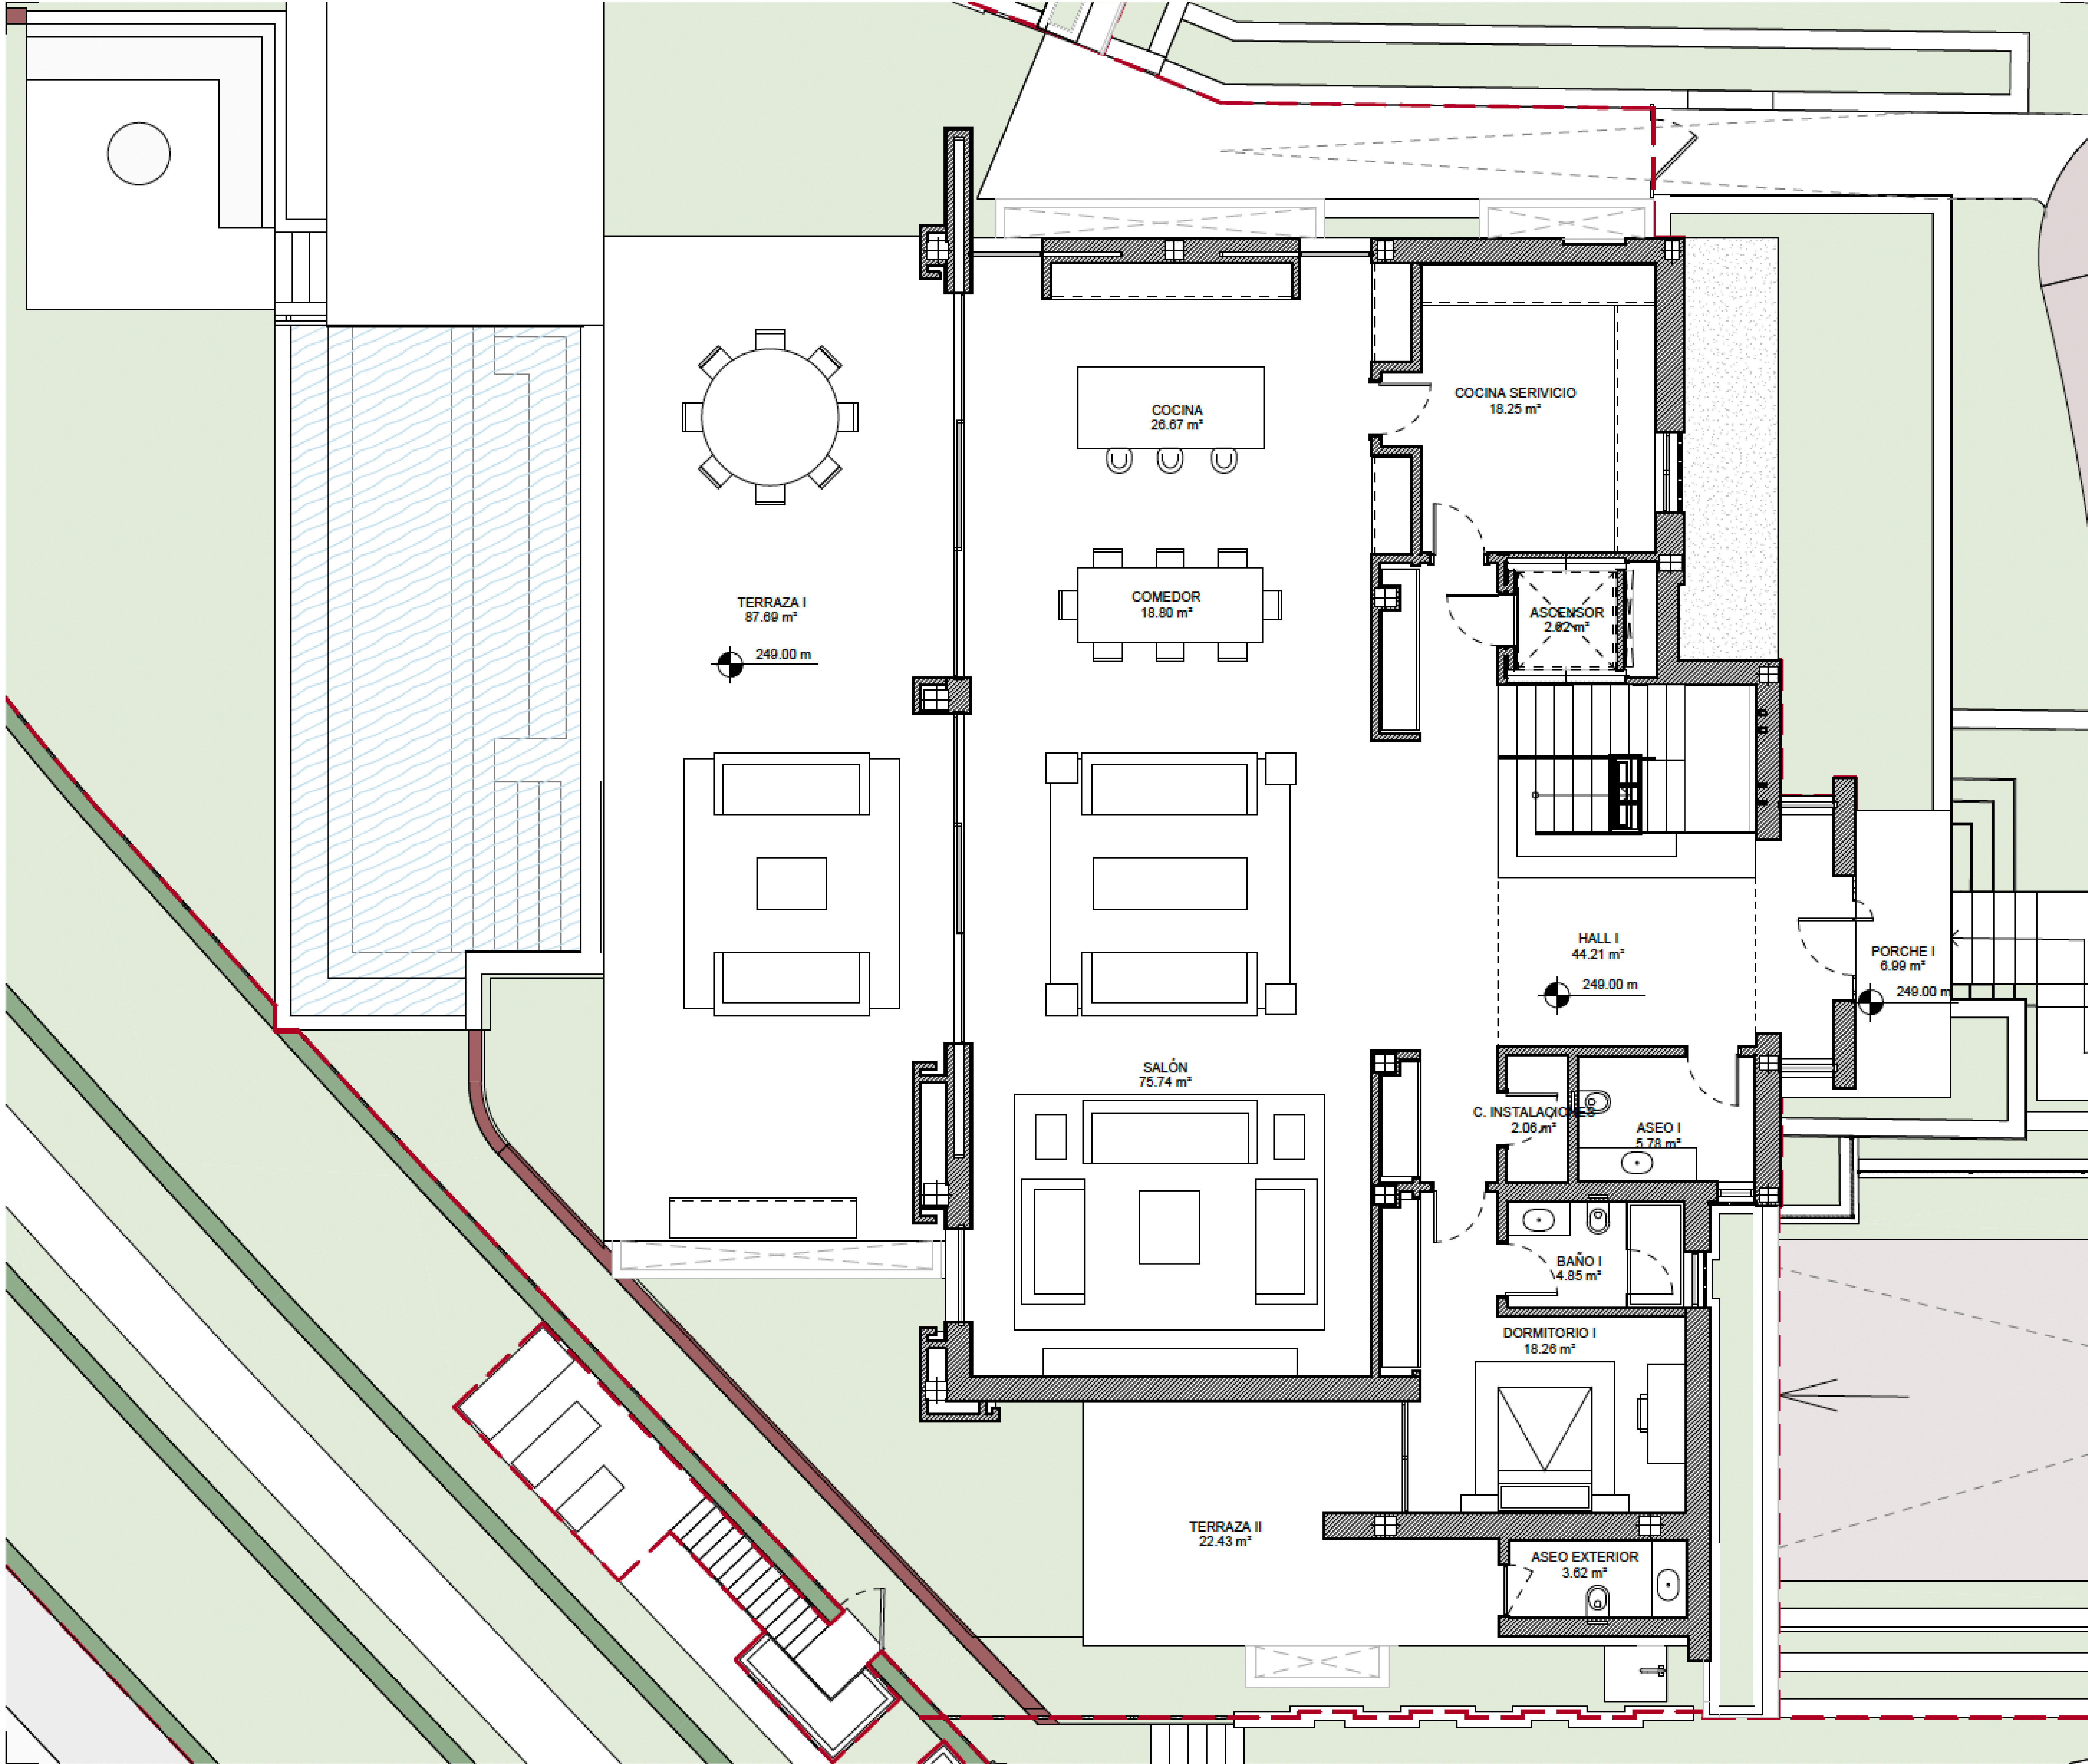

PLANTA BAJA

OBSERVACIONES:

SUP. CONSTRUIDA

Cerrada vivienda S.R.

495.29 m²

Cerrada vivienda B.R.

367.78 m²

Terraza

182.56 m²

SUP. TOTAL CONSTRUIDA

1045.63 m²

SUP. EXTERIOR

Superficie de parcela privada

779.90 m²

Zona comunal de uso privativo

198.62 m²

Zonas comunes repercutivas

1074.41 m²

SUPERFICIES ÚTILES

Sup. útil Real Decreto 218/2005

783.55 m²

PROYECTO:

Proyecto Ejecución

RA1

PLANO:

V07 - MOBILIARIO - PLANTA

BAJA

Nº PLANO:

COM-07.1

ESCALA:As indicated

REV: A


FECHA: Marzo 2024

ARQUITECTO:

Manuel Burgos de Andrés

EL PRESENTE DOCUMENTO ES COPIA DE SU ORIGINAL DEL QUE ES AUTÓR EL ARQUITECTO FIRMANTE. SU UTILIZACIÓN TOTAL O PARCIAL, ASÍ COMO CUALQUIER REPRODUCCIÓN O CESIÓN A TERCEROS, REQUIEREN LA PREVA AUTORIZACIÓN EXPRESA DE SU AUTÓR QUEDANDO EN TODO CASO PROHIBIDA CUALQUIER MODIFICACIÓN UNILATERAL DEL MISMO. LAS DIMENSIONES QUE APARECEN EN LOS PLANOS SERÁN SUSCEPTIBLES DE CAMBIOS SEGÚN LAS NECESIDADES TÉCNICAS DEL PROYECTO.

ESPACIO RESERVADO PARA VISADO

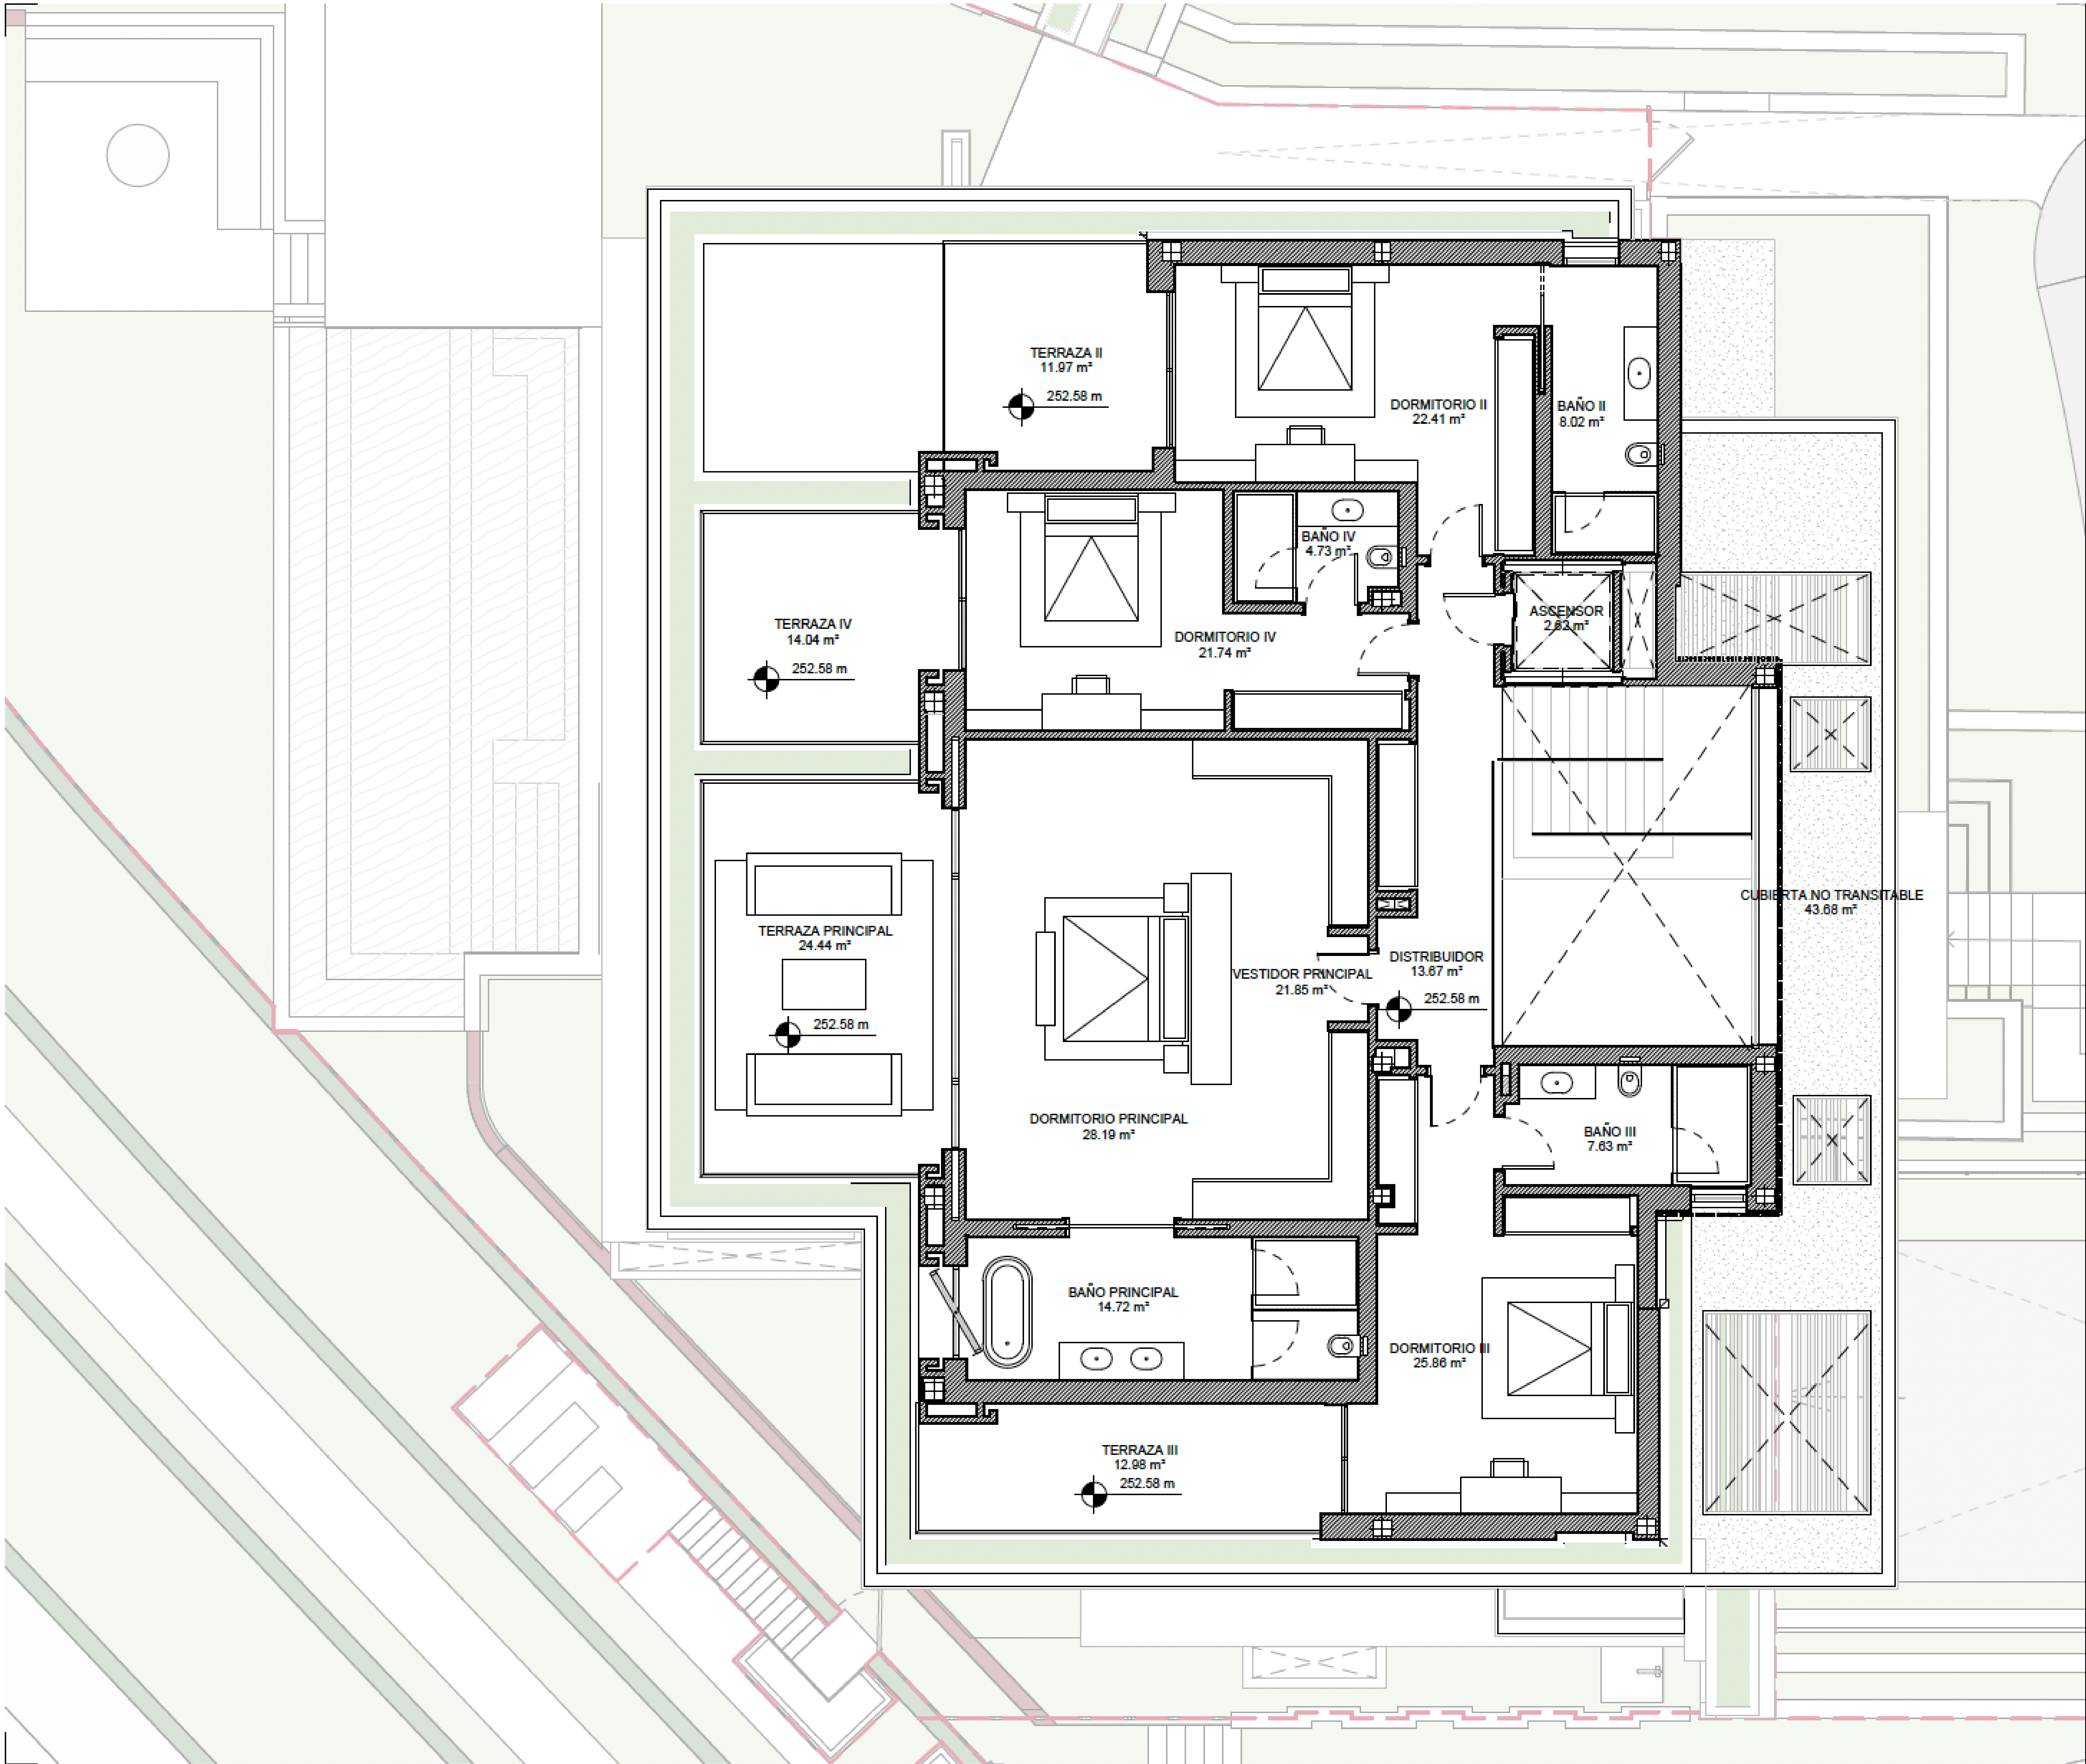

PLANTA PRIMERA

OBSERVACIONES:

SUP. CONSTRUIDA

Cerrada vivienda S.R.	495.29 m²
Cerrada vivienda B.R.	367.78 m²
Terraza	182.56 m²
SUP. TOTAL CONSTRUIDA	1045.63 m²

SUP. EXTERIOR

Superficie de parcela privada	779.90 m²
Zona comunal de uso privativo	198.62 m²
Zonas comunes repercutivas	1074.41 m²

SUPERFICIES ÚTILES

Sup. útil Real Decreto 218/2005	783.55 m²
---------------------------------	-----------

PROYECTO:

Proyecto Ejecución
RA1

PLANO:
V07 - MOBILIARIO - PLANTA
PRIMERA

Nº PLANO: COM-07.2

ESCALA: As indicated REV: A

FECHA: Marzo 2024


ARQUITECTO:

Manuel Burgos de Andrés

Manuel Burgos de Andrés

EL PRESENTE DOCUMENTO ES COPIA DE SU ORIGINAL DEL QUE ES
AUTOR EL ARQUITECTO FIRMANTE. SU UTILIZACIÓN TOTAL O
PARCIAL, ASÍ COMO CUALQUIER REPRODUCCIÓN O CESIÓN A
TERCEROS, REQUEREN LA PREVA AUTORIZACIÓN EXPRESA DE SU
AUTOR QUEDANDO EN TODO CASO PROHIBIDA CUALQUIER
MODIFICACIÓN UNILATERAL DEL MISMO.
LAS DIMENSIONES QUE APARECEN EN LOS PLANOS SERÁN
SUSCEPTIBLES DE CAMBIOS SEGÚN LAS NECESIDADES TÉCNICAS
DEL PROYECTO.

ESPACIO RESERVADO PARA
VISADO

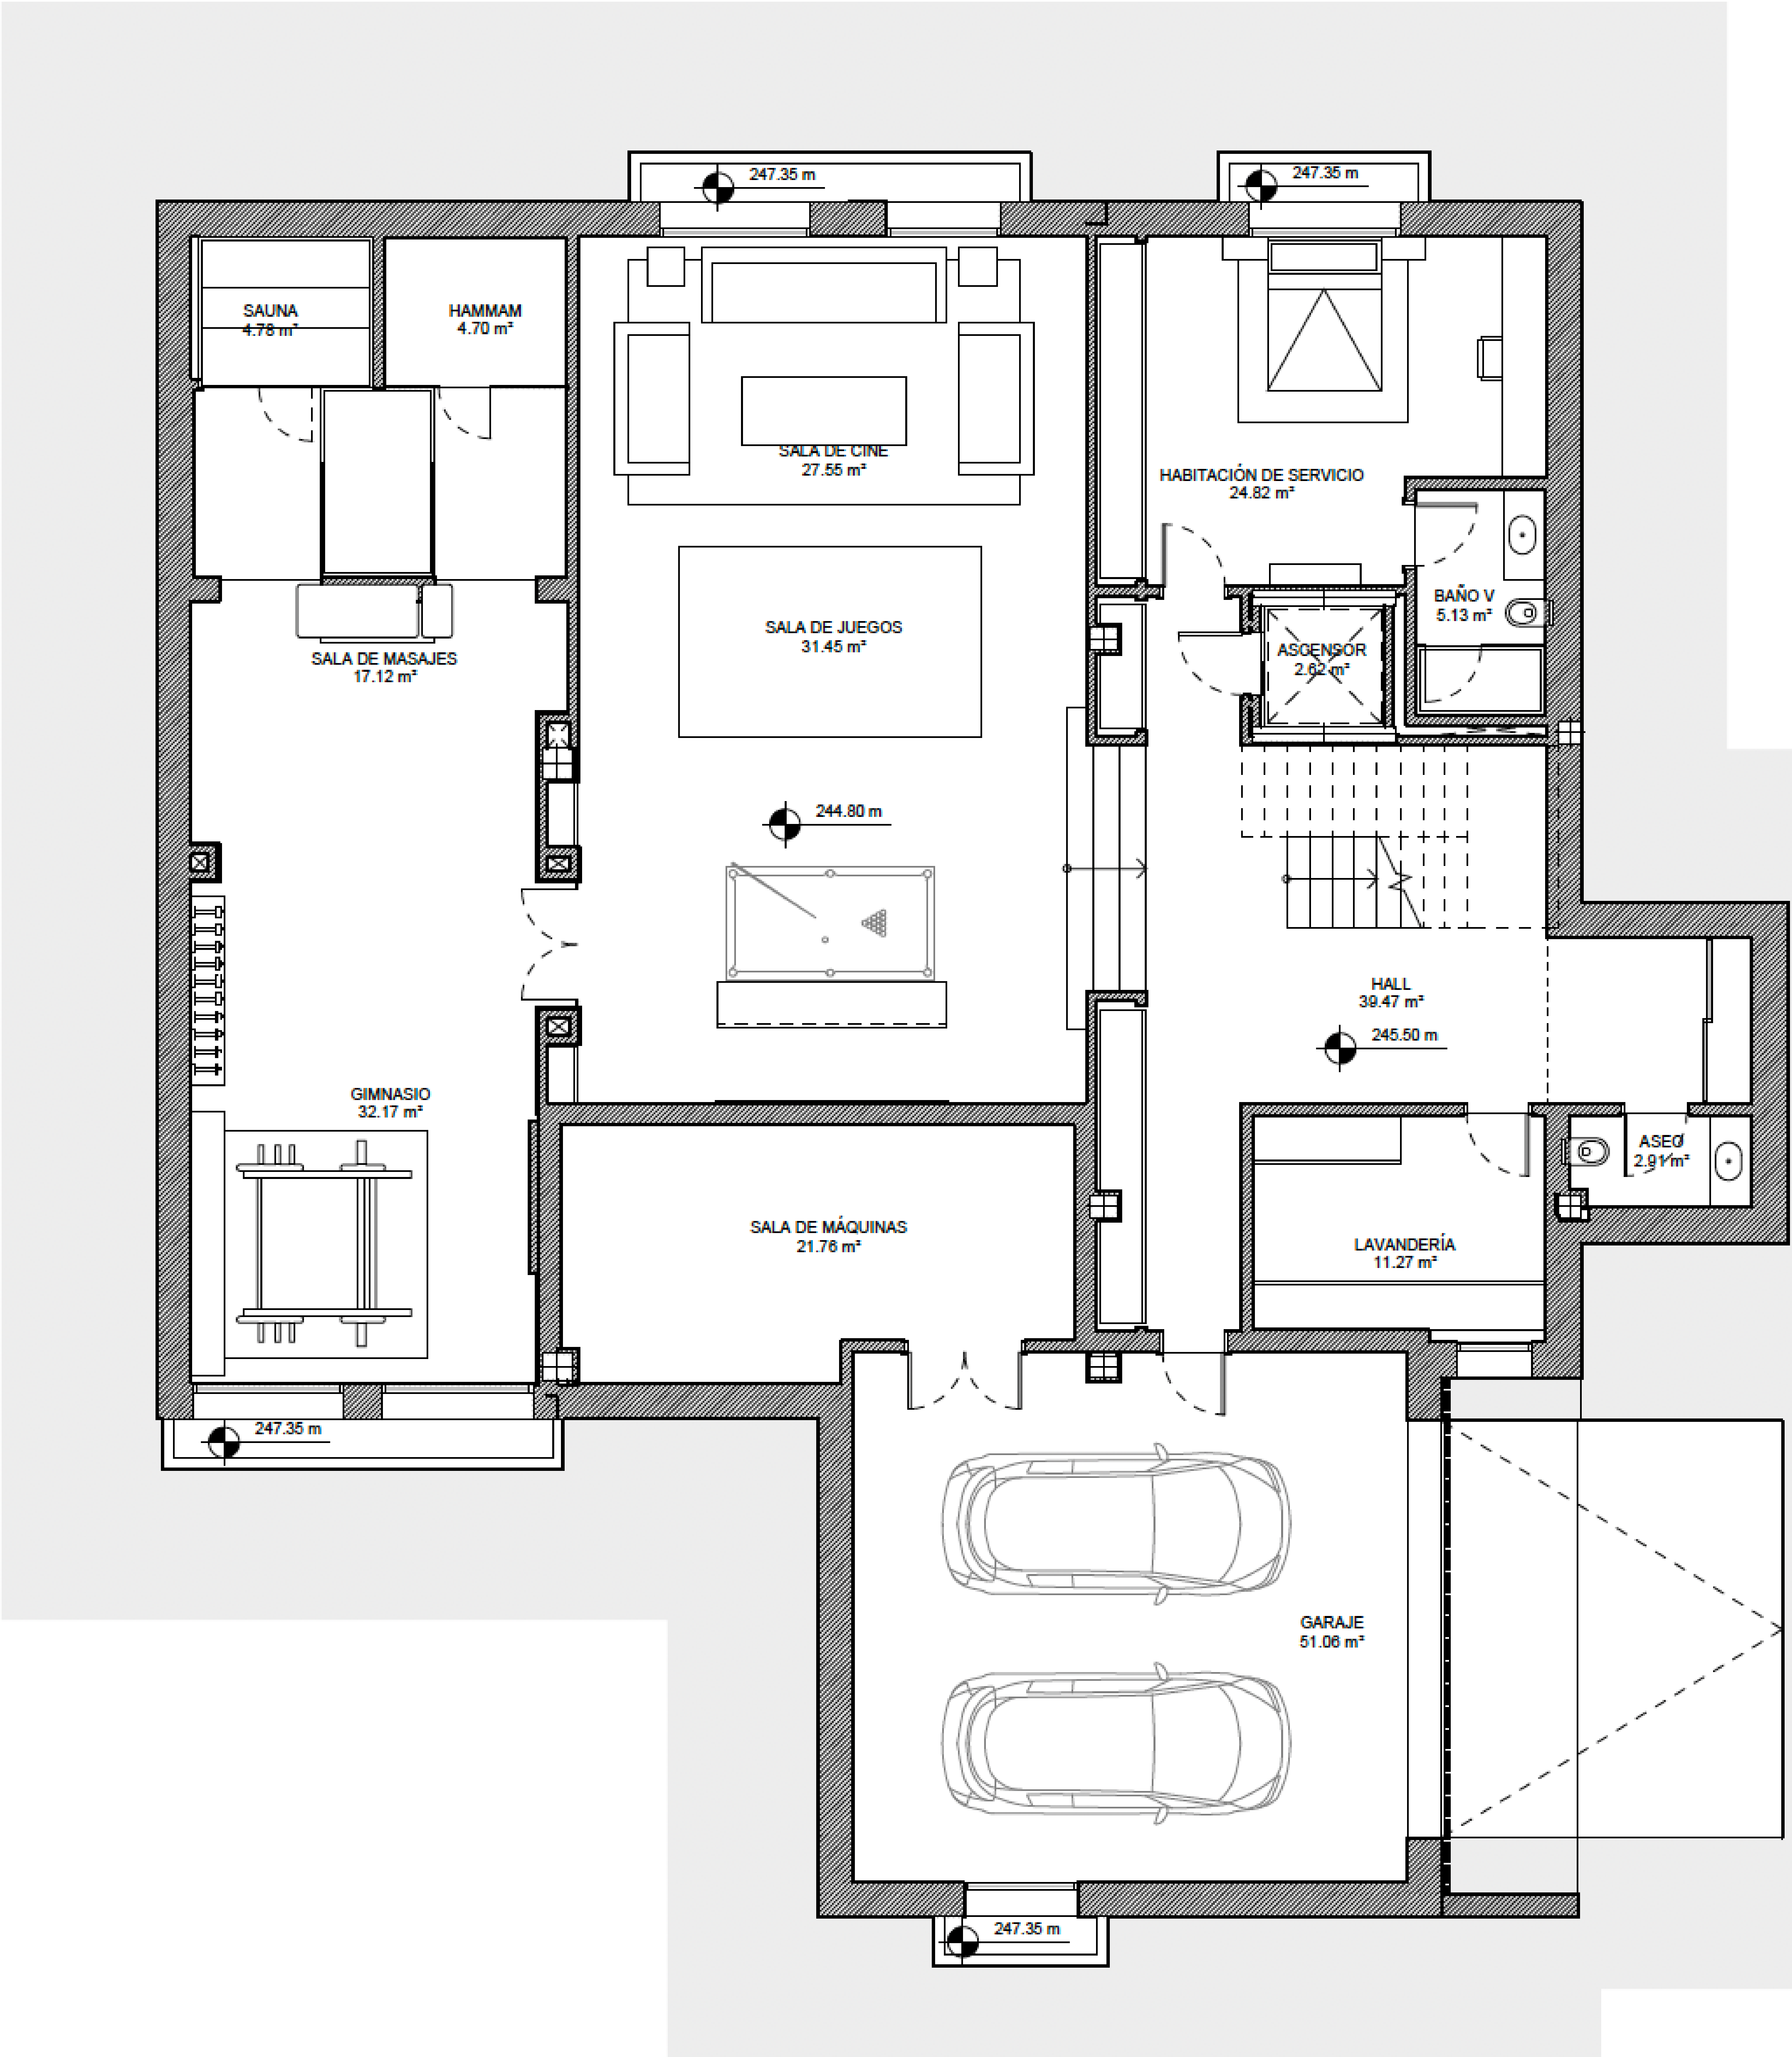

PLANTA SÓTANO

OBSERVACIONES:

SUP. CONSTRUIDA	
Cerrada vivienda S.R.	495.29 m²
Cerrada vivienda B.R.	387.78 m²
Terraza	182.55 m²
SUP. TOTAL CONSTRUIDA	1045.63 m²

SUP. EXTERIOR	
Superficie de parcela privada	779.90 m²
Zona comunal de uso privativo	198.62 m²
Zonas comunes repercutivas	1074.41 m²

SUPERFICIES ÚTILES	
Sup. útil Real Decreto 218/2005	783.55 m²

PROYECTO:

Proyecto Ejecución
RA1

PLANO:
V07 - MOBILIARIO - PLANTA
SÓTANO

Nº PLANO: **COM-07.3**

ESCALA: As indicated REV: A

FECHA: Marzo 2024

ARQUITECTO:

Manuel Burgos de Andrés

Manuel Burgos de Andrés

EL PRESENTE DOCUMENTO ES COPIA DE SU ORIGINAL DEL QUE ES
AUTOR EL ARQUITECTO FIRMANTE. SU UTILIZACIÓN TOTAL O
PARCIAL, ASÍ COMO CUALQUIER REPRODUCCIÓN O CESIÓN A
TERCEROS, REQUIEREN LA PREVA AUTORIZACIÓN EXPRESA DE SU
AUTOR QUEBANDO EN TODO CASO PROHIBIDA CUALQUIER
MODIFICACIÓN UNILATERAL DEL MISMO.
LAS DIMENSIONES QUE APARECEN EN LOS PLANOS SERÁN
SUSCEPTIBLES DE CAMBIOS SEGÚN LAS NECESIDADES TÉCNICAS
DEL PROYECTO.

ESPACIO RESERVADO PARA
VISADO

CHRISTIE'S
INTERNATIONAL REAL ESTATE
———— COSTA DEL SOL ————

Where *Luxury* lives

Velázquez, 1, 29602 Marbella, España
+34 951 122 313 | marbella@cire-costadelsol.com

Paseo de Reding, 25, 29016 Málaga, España
+34 951 122 312 | malaga@cire-costadelsol.com