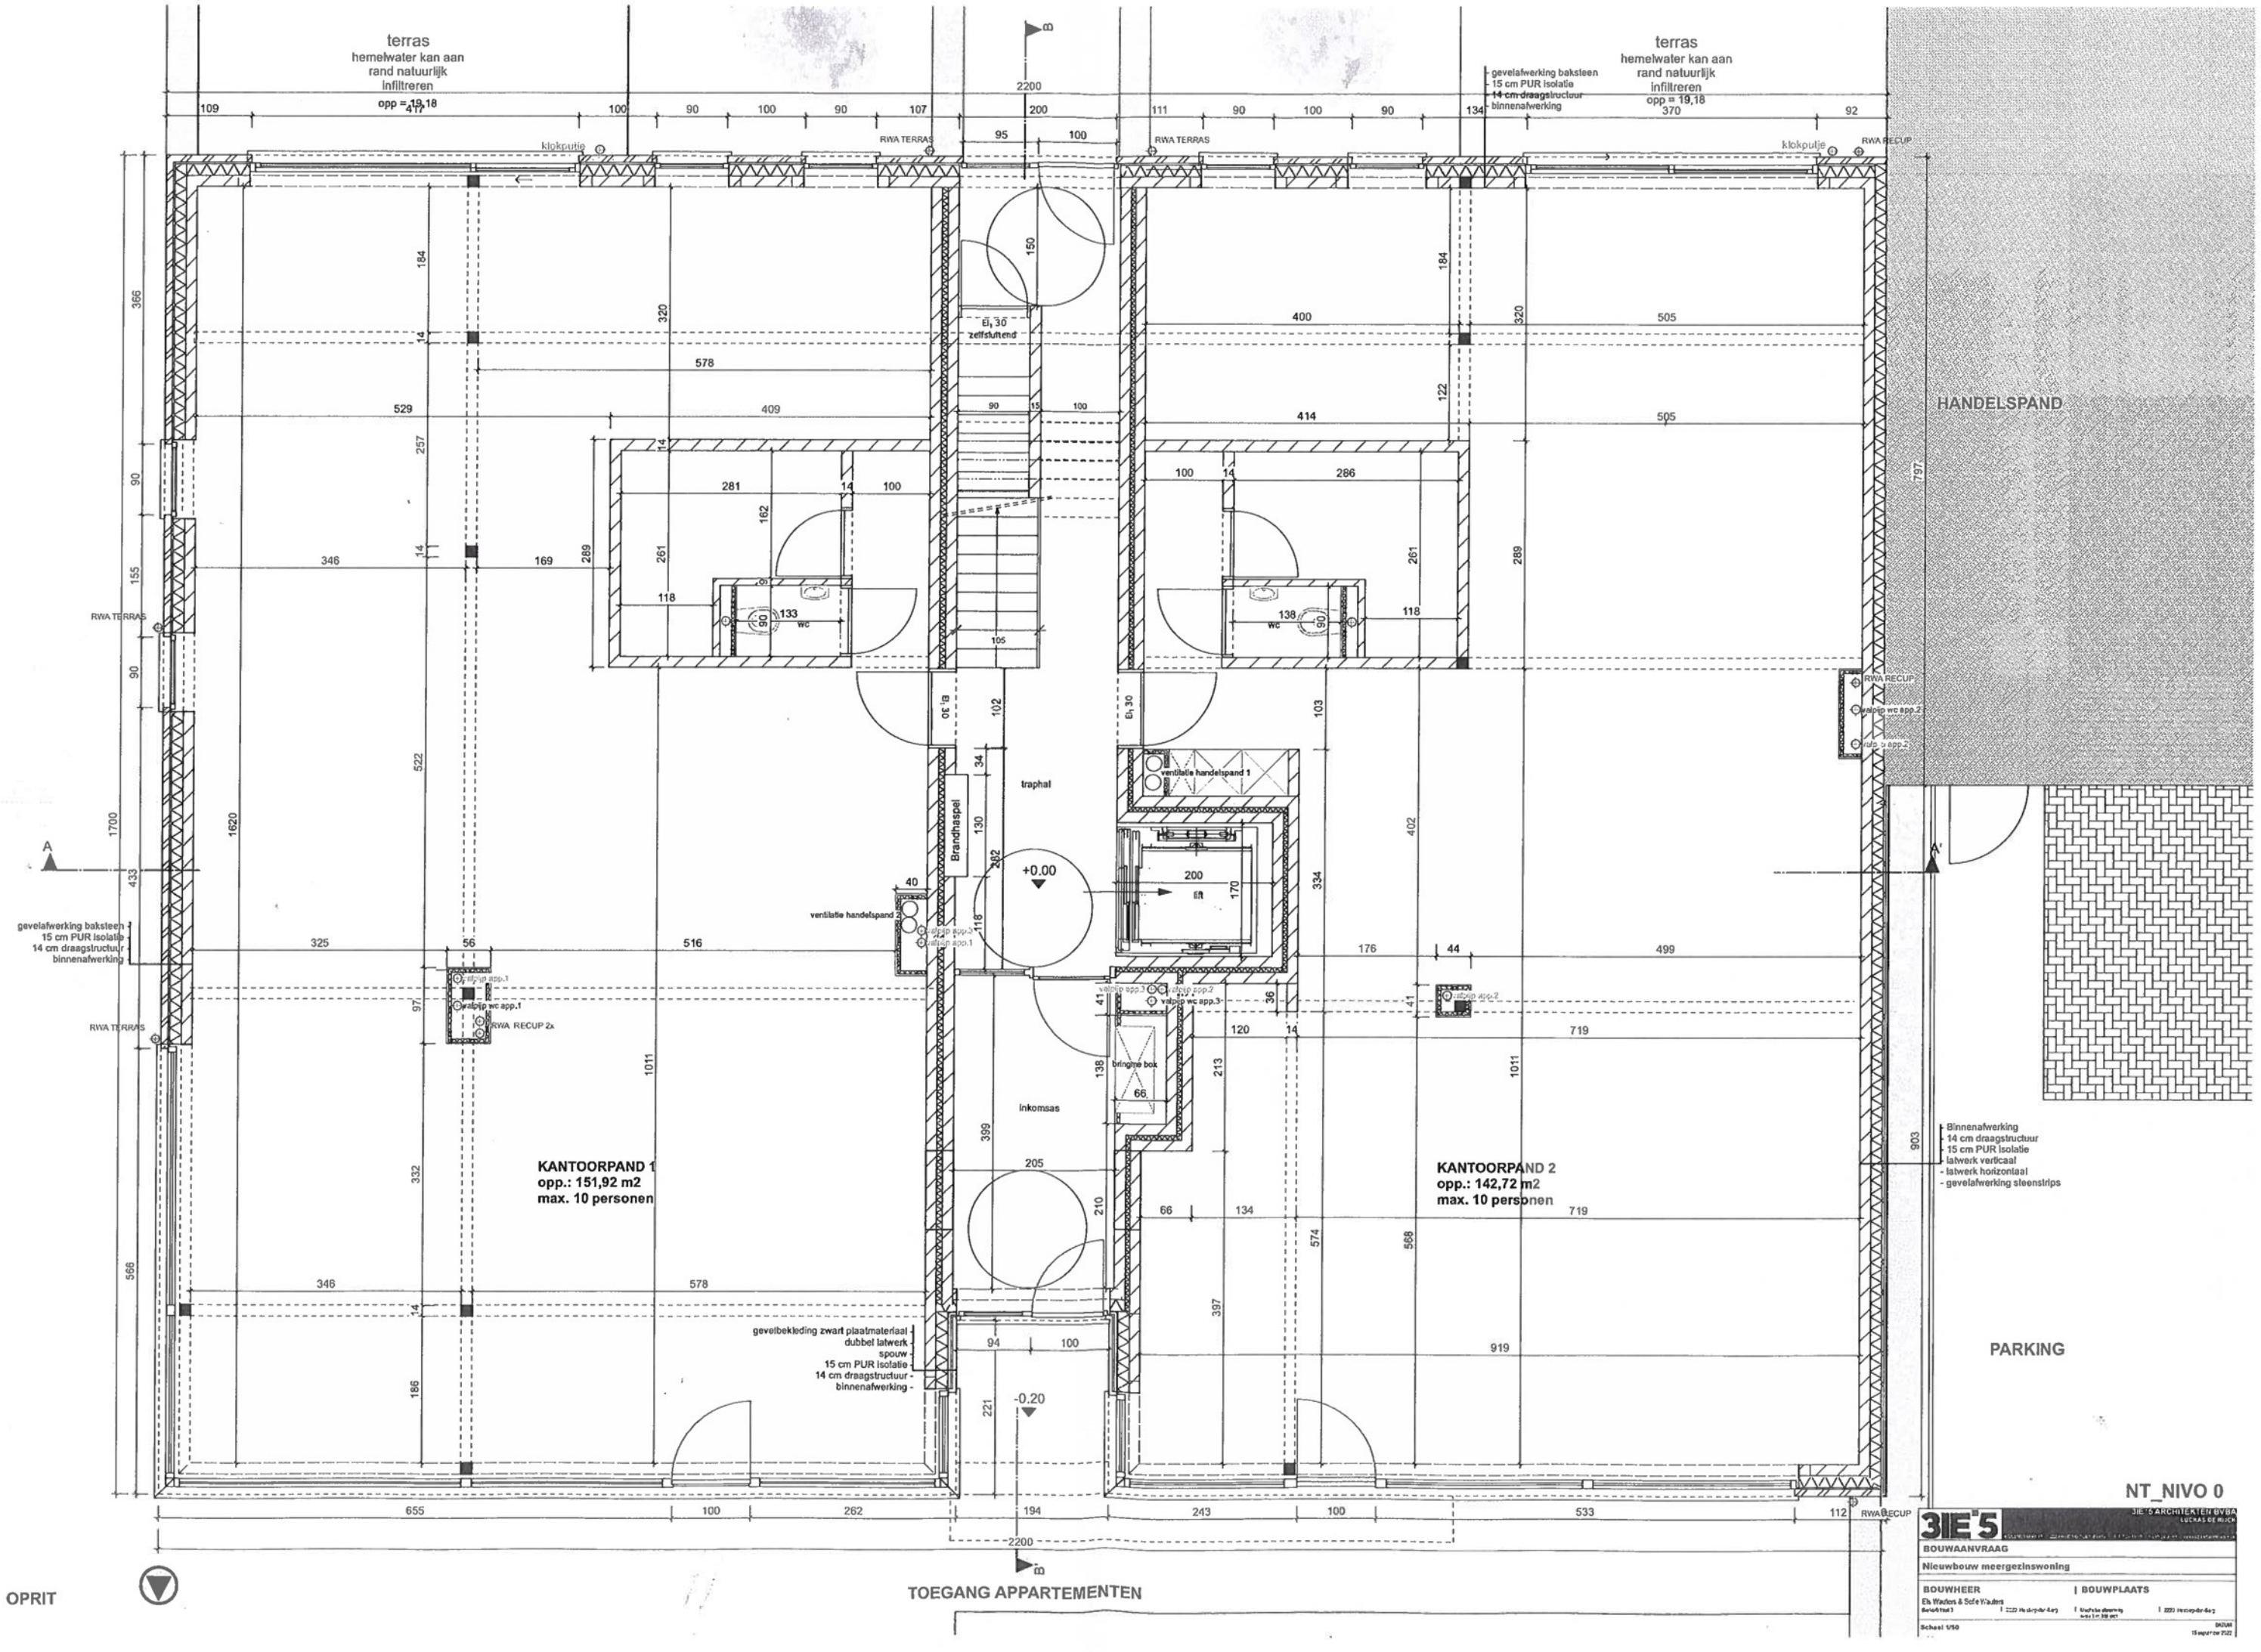
terras
hemelwater kan aan
rand natuurlijk
infiltreren
opp = 19,18
terras
hemelwater kan aan
rand natuurlijk
infiltreren
opp = 19,18
gevelafwerking baksteen
15 cm PUR isolatie
14 cm draagstructuur
binnenafwerking
klokputje
RWA TERRAS
RWA RECUP
HANDELSPAND
EI 30
zelfsluitend
KANTOORPAND 1
opp.: 151,92 m2
max. 10 personen
KANTOORPAND 2
opp.: 142,72 m2
max. 10 personen
wc
traphal
Brandhaspel
ventilatie handelspand 1
ventilatie handelspand
lift
+0.00
-0.20
inkomsas
bringme box
valpip app.1
valpip app.2
valpip app.3
valpip wc app.1
valpip wc app.2
valpip wc app.3
RWA RECUP 2x
gevelbekleding zwart plaatmateriaal
dubbel latwerk
spouw
15 cm PUR isolatie
14 cm draagstructuur -
binnenafwerking -
Binnenafwerking
14 cm draagstructuur
15 cm PUR isolatie
latwerk verticaal
latwerk horizontaal
gevelafwerking sleenstrips
PARKING
NT_NIVO 0
OPRIT
TOEGANG APPARTEMENTEN
3IE5
JIE 5 ARCHITECTEN BVBA
LUCAS DE RUCK
BOUWAANVRAAG
Nieuwbouw meergezinswoning
BOUWHEER
BOUWPLAATS
Schaal 1/50
DATUM