
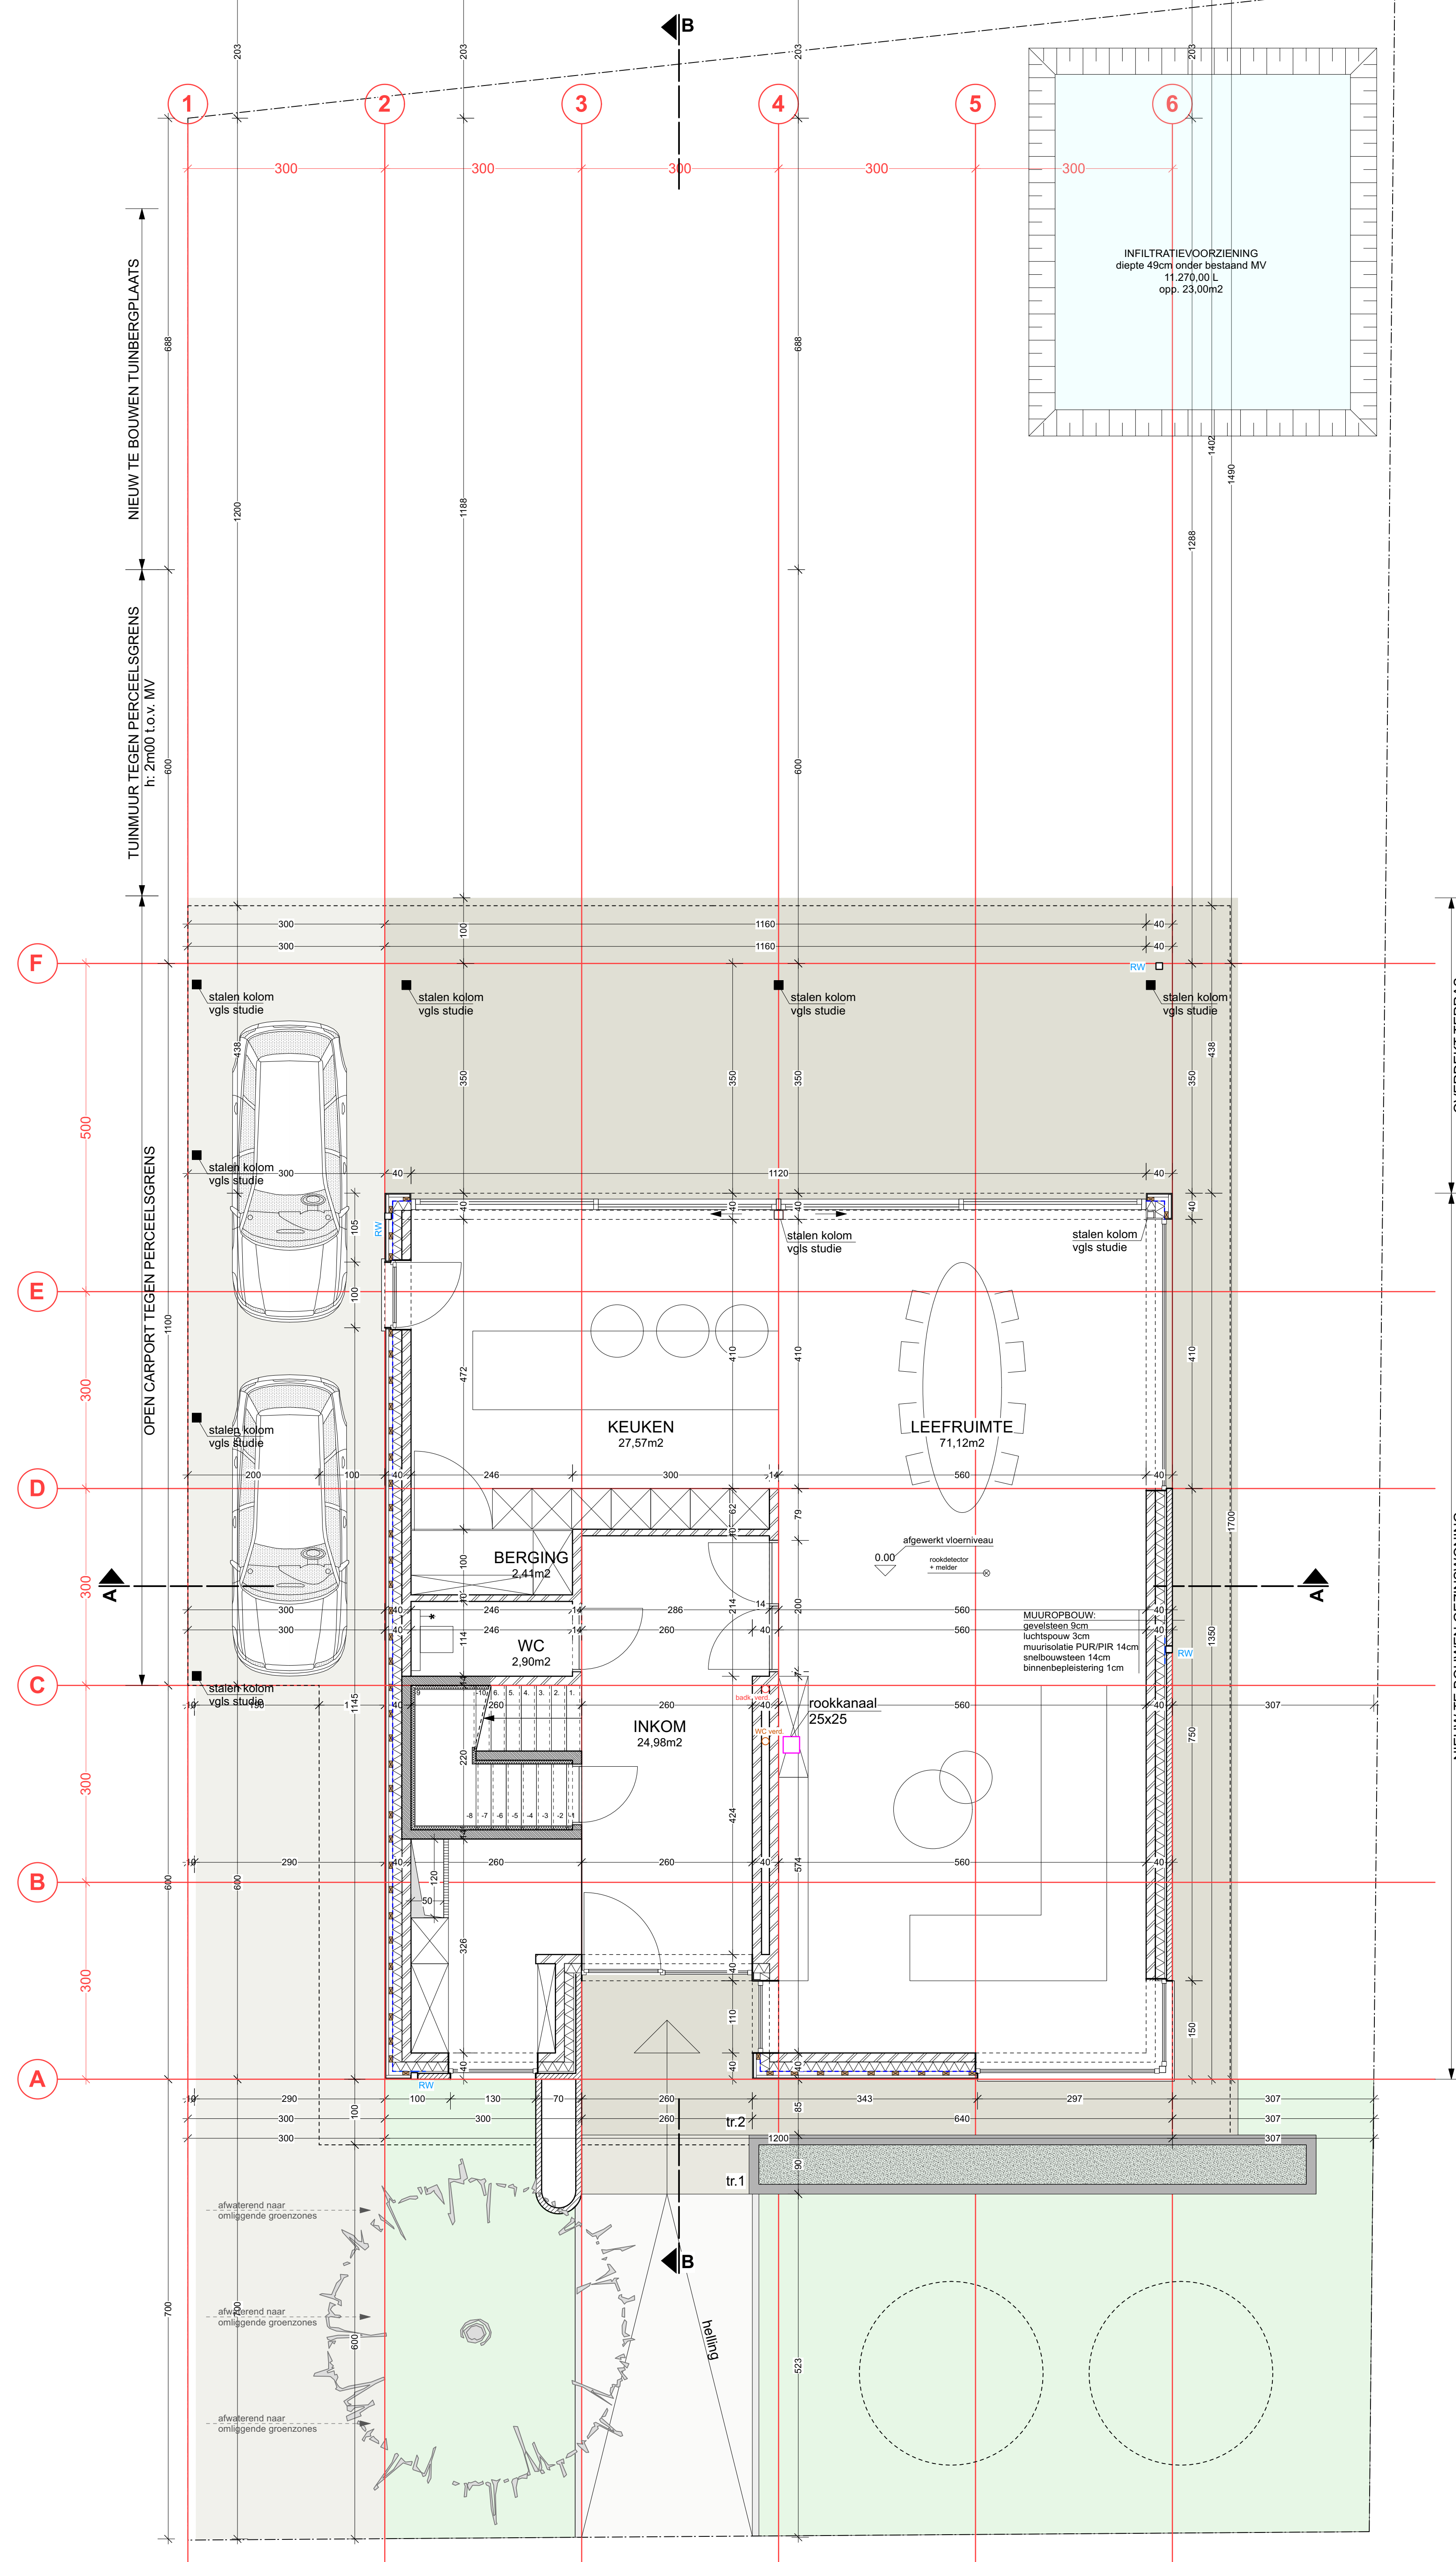



KELDER- EN RIOLERINGSPLAN

SCHAAL 1/50

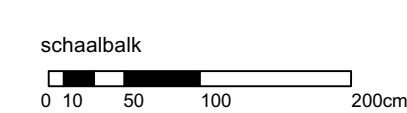

GRONDPLAN

SCHAAL 1/50

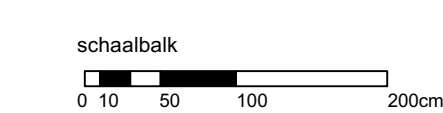

MATERIALEN

1. gevelsteen horizontaal metselwerk beige/grijs
 2. gevelsteen verticaal metselwerk beige/grijs
 3. dakrand uit aluminium zwart
 4. aluminium buitenschrijfwerk antracietgrijs (donker)
 5. gevelbekleding idem buitenschrijfwerk
 6. stalen kolom zwart gerouffeld
 7. plaatmateriaal wit
 8. ballaststrook uit veiligheidsglas
- DWA huishoudelijk afvalwater
 — DWA fecaliën
 — RWA regenwater
 — aanzuigleiding regenwaterrecuperatie
- RW: regenwaterafvoer
 TS: loezichtstop
 * afslappunt regenwaterrecuperatie

LEGENDE

- gevelsteen
- binnenmuren uit snelbouwsteen
- metselwerk uit betonblokken
- betonvloer op volle grond
- volle grond
- gewapend betonvloer en betonbalken
- Ytongblokken