

DOSSIER DANNY MERMANS
DOSSIERNUMMER 1056
FASE OMGEVINGSVERGUNNING
OMSCHRIJVING BA_WONING_P_N_1_Niveau 1


DATUM 11/02/25
SCHAAL 1/100

Alle rechten voorbehouden. De afbeeldingen en tekeningen zijn uitsluitend bestemd voor de afnemer en kunnen vertrouwelijk of anderszins beschermd zijn. Het is niet toegestaan deze te kopiëren, te verspreiden of openbaar te maken. De afnemer aanvaardt de aansprakelijkheid voor het gebruik van de afbeeldingen en tekeningen.

OPMERKING
 vermelde maten op plan in cm

MEETLIJN



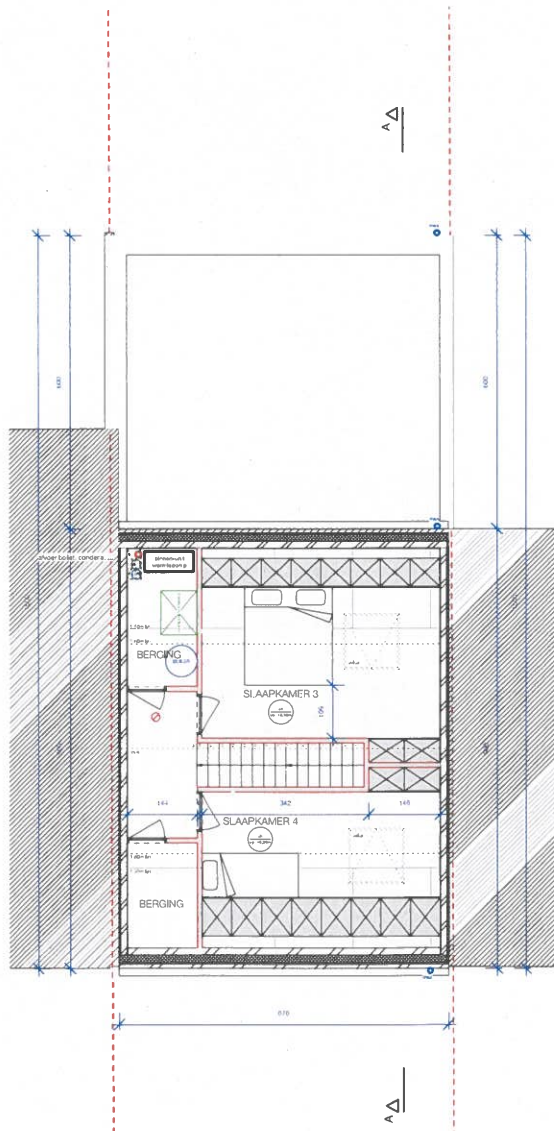

DOSSIER DANNY MERMANS
DOSSIERNUMMER 1056
FASE OMGEVINGSVERGUNNING
OMSCHRIJVING BA_WONING_P_N_2_Niveau 2


DATUM 11/02/25
SCHAAL 1/100

ALLE MATEN OP PLAN EN IN DOSSIER. PLANNING EN UITWERKEN VAN DE WERKEN. ALLE MATEN EN LIGTING

OPMERKING
 vermelde maten op plan in cm

MEETLIJN



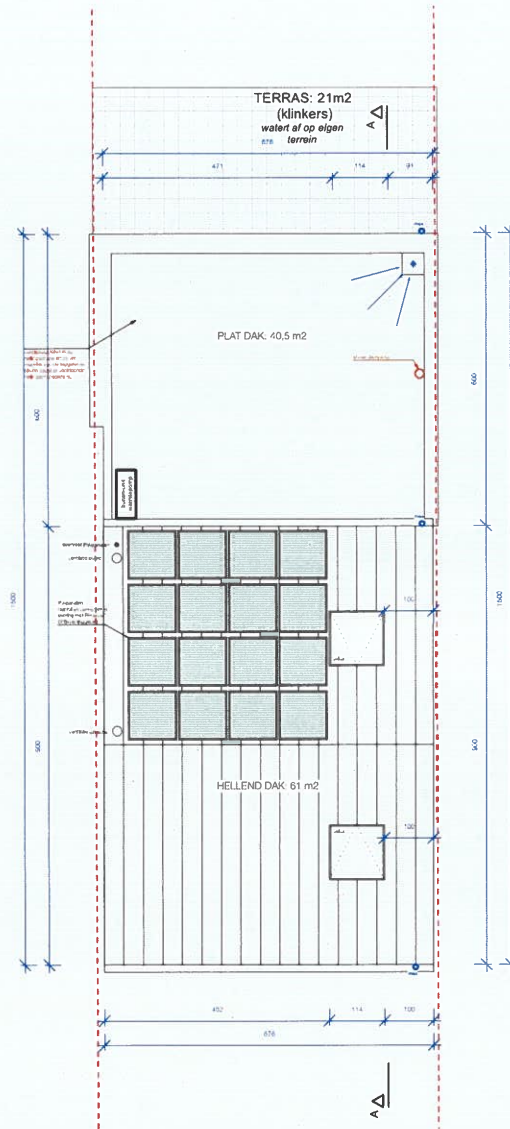

DOSSIER DANNY MERMANS
DOSSIERNUMMER 1056
FASE OMGEVINGSVERGUNNING
OMSCHRIJVING BA_WONING_P_N_3_Niveau dak-2

DATUM 11/02/25
SCHAAL 1/100


OPMERKING
vermelde maten op plan in cm

MEETLIJN



LEGENDE GEVEL BUUR

- GEVELMETSSELWERK (bruin) (A)
- DAKBEDEKKING zwart pannen (B)
- BUITENSCHRIJNWERK IN HOUT (bruin) (C)
- DAKGOOT IN ZINK (antraciet) (D)
- POORT IN HOUT (bruin) (E)
- DORPEL IN ZINK (F)
- BETONNEN BALK (G)
- DORPEL IN ARDUIN (grijs) (H)
- GEVELMETSSELWERK (rood) (I)
- DAKBEDEKKING rode pannen (J)
- BUITENSCHRIJNWERK IN PVC (wit) (K)
- REGENWATERAFVOER IN ZINK (natuur) (L)
- BAKGOOT IN PVC (wit) (M)

LEGENDE NIEUWE GEVELS

- ① GEVELMETSSELWERK grijze gevelsteen
- ② GEVELBEKLEDING IN ALUMINIUM (antraciet)
- ③ DAKBEDEKKING zwarte pannen
- ④ BUITENSCHRIJNWERK IN ALUMINIUM (antraciet)
- ⑤ DAKGOOT IN ZINK (antraciet)
- ⑥ RAAM- EN DEURDORPELS IN ARDUIN
- ⑦ DAKRANDPROFIEL IN ZINK (antraciet)
- ⑧ REGENWATERAFVOER IN ZINK (antraciet)
- ⑨ DORPEL IN ALUMINIUM



DOSSIER DANNY MERMANS
DOSSIERNUMMER 1056
FASE OMGEVINGSVERGUNNING
OMSCHRIJVING BA_WONING_G_N_1_Voorgevel

DATUM 11/02/25
SCHAAL 1/100


OPMERKING
 vermeldde maten op plan in cm

MEETLIJN




LEGENDE GEVEL BUUR

- GEVELMETSSELWERK (bruin) (A)
- DAKBEDEKKING zwart pannen (B)
- BUITENSCHRIJNWERK IN HOUT (bruin) (C)
- DAKGOOT IN ZINK (antraciet) (D)
- POORT IN HOUT (bruin) (E)
- DORPEL IN ZINK (F)
- BETONNEN BALK (G)
- DORPEL IN ARDUIN (grijs) (H)
- GEVELMETSSELWERK (rood) (I)
- DAKBEDEKKING rode pannen (J)
- BUITENSCHRIJNWERK IN PVC (wit) (K)
- REGENWATERAFVOER IN ZINK (natuur) (L)
- BAKGOOT IN PVC (wit) (M)

LEGENDE NIEUWE GEVELS

- ① GEVELMETSSELWERK grijze gevelsteen
- ② GEVELBEKLEDING IN ALUMINIUM (antraciet)
- ③ DAKBEDEKKING zwarte pannen
- ④ BUITENSCHRIJNWERK IN ALUMINIUM (antraciet)
- ⑤ DAKGOOT IN ZINK (antraciet)
- ⑥ RAAM- EN DEURDORPELS IN ARDUIN
- ⑦ DAKRANDPROFIEL IN ZINK (antraciet)
- ⑧ REGENWATERAFVOER IN ZINK (antraciet)
- ⑨ DORPEL IN ALUMINIUM

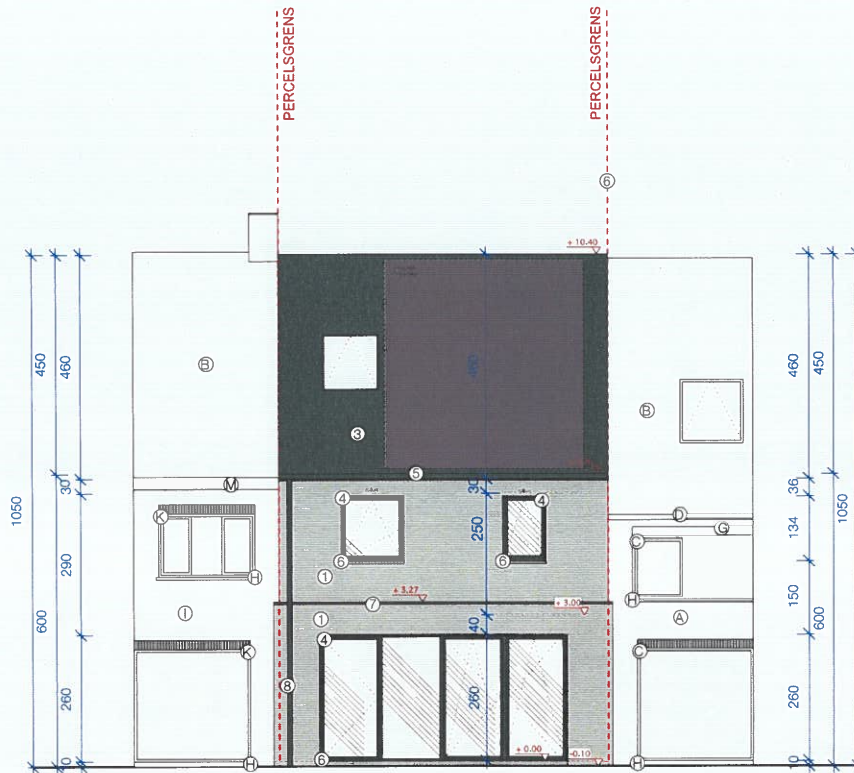

DOSSIER DANNY MERMANS
DOSSIERNUMMER 1056
FASE OMGEVINGSVERGUNNING
OMSCHRIJVING BA_WONING_G_N_3_Achtergevel

DATUM 11/02/25
SCHAAL 1/100

OPMERKING
 vermelde maten op plan in cm







MEETLIJN



LEGENDE LIJNEN, ARCERINGEN EN AANDUIDINGEN:

	NUMMERING GEVELMATERIALEN
	HOOFDSTREK
	HOOFDSTREK
	AANDUIDING FOTO
	VERLICHTINGSPAAL
	PUTDEKSEL

LEGENDE MATERIALEN/ RIOLERING /PERCEELSGRENS

	RIOLERING: HUISKONINKLIJK AFWAALWATER
	RIOLERING: RECHTEN
	RIOLERING: RIJWATER
	AS VAN DE WEG
	PERCEELSGRENS
	SNELDRYVSYSTEEM
	ISOLATIE
	GEVEL STEEN
	ALUMINIUM GEVELBEKLEEDING

LEGENDE GEVEL BUUR

GEVELMETSSELWERK (bruin)	(A)
DAKBEDEKKING zwart pannen	(B)
BUITENSCHRIJNWERK IN HOUT (bruin)	(C)
DAKGOOT IN ZINK (antraciet)	(D)
POORT IN HOUT (bruin)	(E)
DORPEL IN ZINK	(F)
BETONNEN BALK	(G)
DORPEL IN ARDUIN (grijs)	(H)
GEVELMETSSELWERK (rood)	(I)
DAKBEDEKKING rode pannen	(J)
BUITENSCHRIJNWERK IN PVC (wit)	(K)
REGENWATERAFVOER IN ZINK (natuur)	(L)
BAKGOOT IN PVC (wit)	(M)

LEGENDE NIEUWE GEVELS

① GEVELMETSSELWERK grijze gevelsteen
② GEVELBEKLEEDING IN ALUMINIUM (antraciet)
③ DAKBEDEKKING zwarte pannen
④ BUITENSCHRIJNWERK IN ALUMINIUM (antraciet)
⑤ DAKGOOT IN ZINK (antraciet)
⑥ RAAM- EN DEURDORPELS IN ARDUIN
⑦ DAKRANDPROFIEL IN ZINK (antraciet)
⑧ REGENWATERAFVOER IN ZINK (antraciet)
⑨ DORPEL IN ALUMINIUM



DOSSIER DANNY MERMANS
 DOSSIERNUMMER 1056
 FASE OMGEVINGSVERGUNNING
 OMSCHRIJVING BA_WONING_L_N_Legende

DATUM 11/02/25

Alle rechten voorbehouden. Het is niet toegestaan te kopiëren, te verspreiden of anderszins openbaar te maken van hetgeen in dit document is vermeld. Het is niet toegestaan hetgeen in dit document is vermeld te kopiëren, te verspreiden of anderszins openbaar te maken van hetgeen in dit document is vermeld. 