


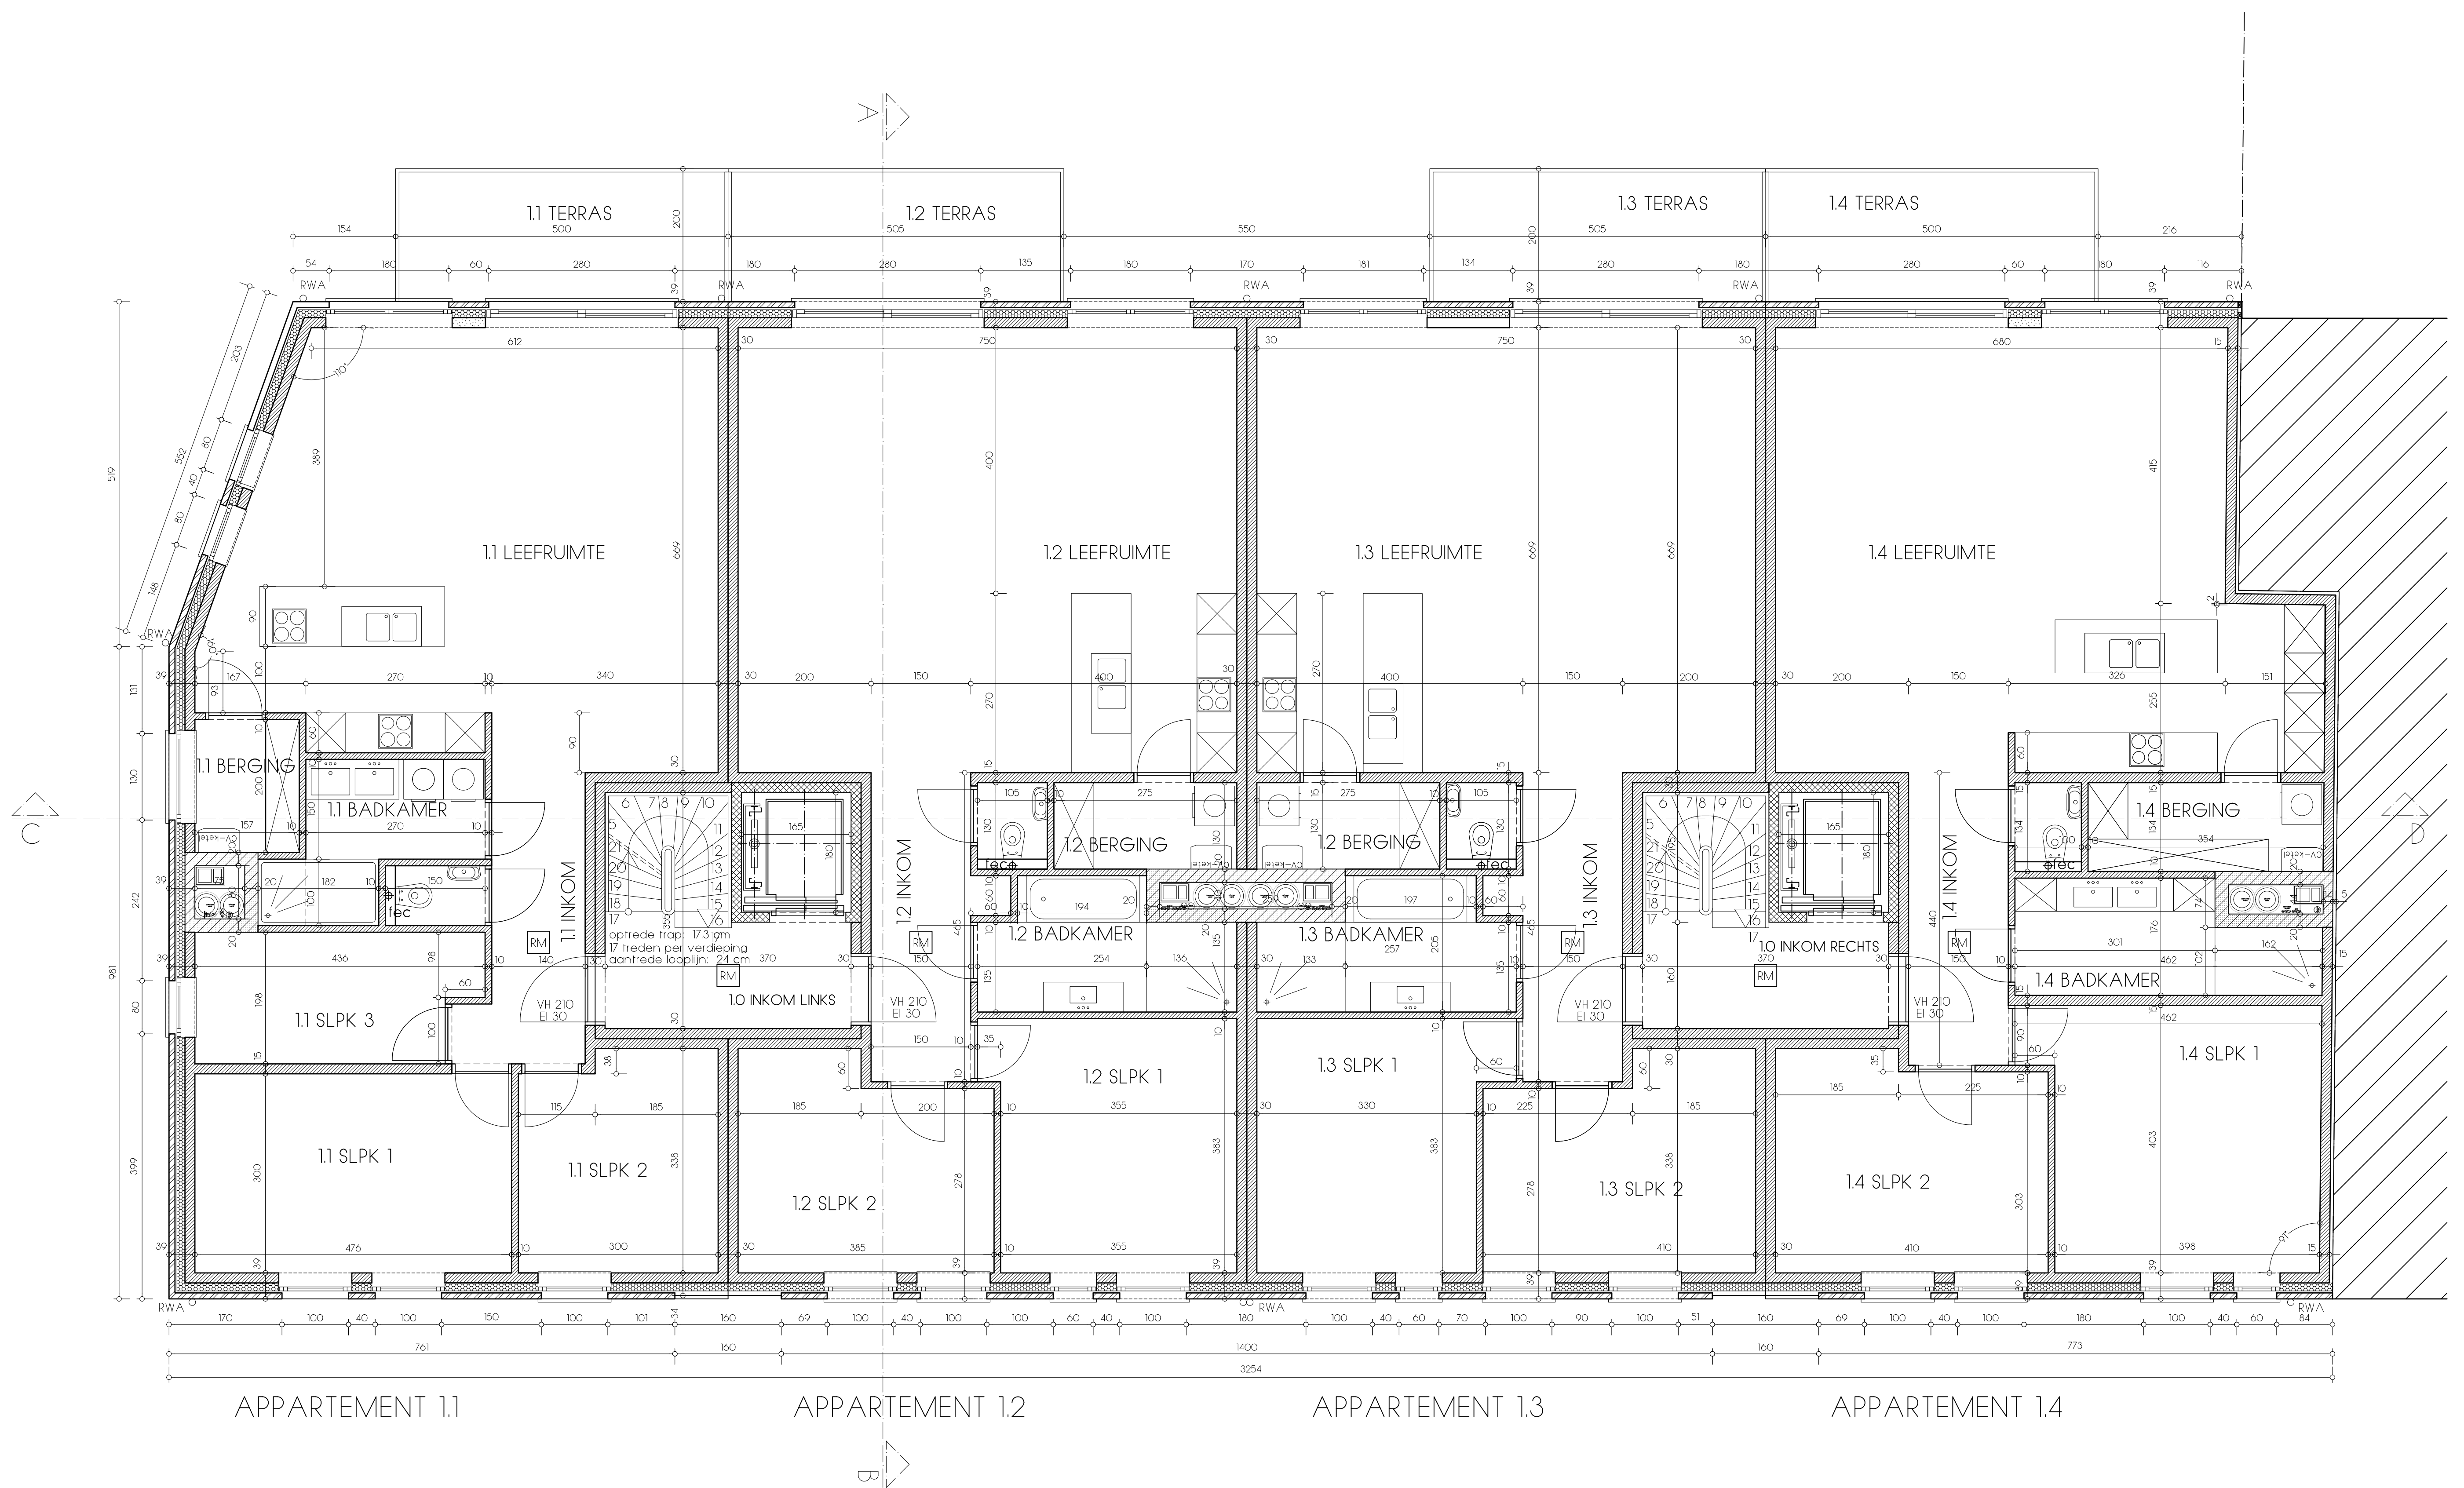

LEGENDE

gevelmetselwerk		riolering regenwater		HW
snelbouwmetselwerk		riolering huish. afvalwater		
beton		riolering fecaliën		
metselwerk cellenbeton		rookmelder		
metselwerk betonblokken		aftappunt hemelwater		
isolatie				

PROJECT	APPARTEMENTEN STEENWEG OP SEVENDONK		
GELEGEN TE	STEENWEG OP SEVENDONK 6-8, OUD-TURNHOUT - afd. 2, STIE F, nr. 716 v+w+x		
DATUM	PLAN	INHOUD	SCHAAL
25-09-2017	3/12	UITVOERINGSPLAN 06 aanpassing schachten	1/50 in cm 0.5 1 1.5 2m
PLAN EERSTE VERDIEPING			